


1era FASE

CABO ROJO - SUBESTACION

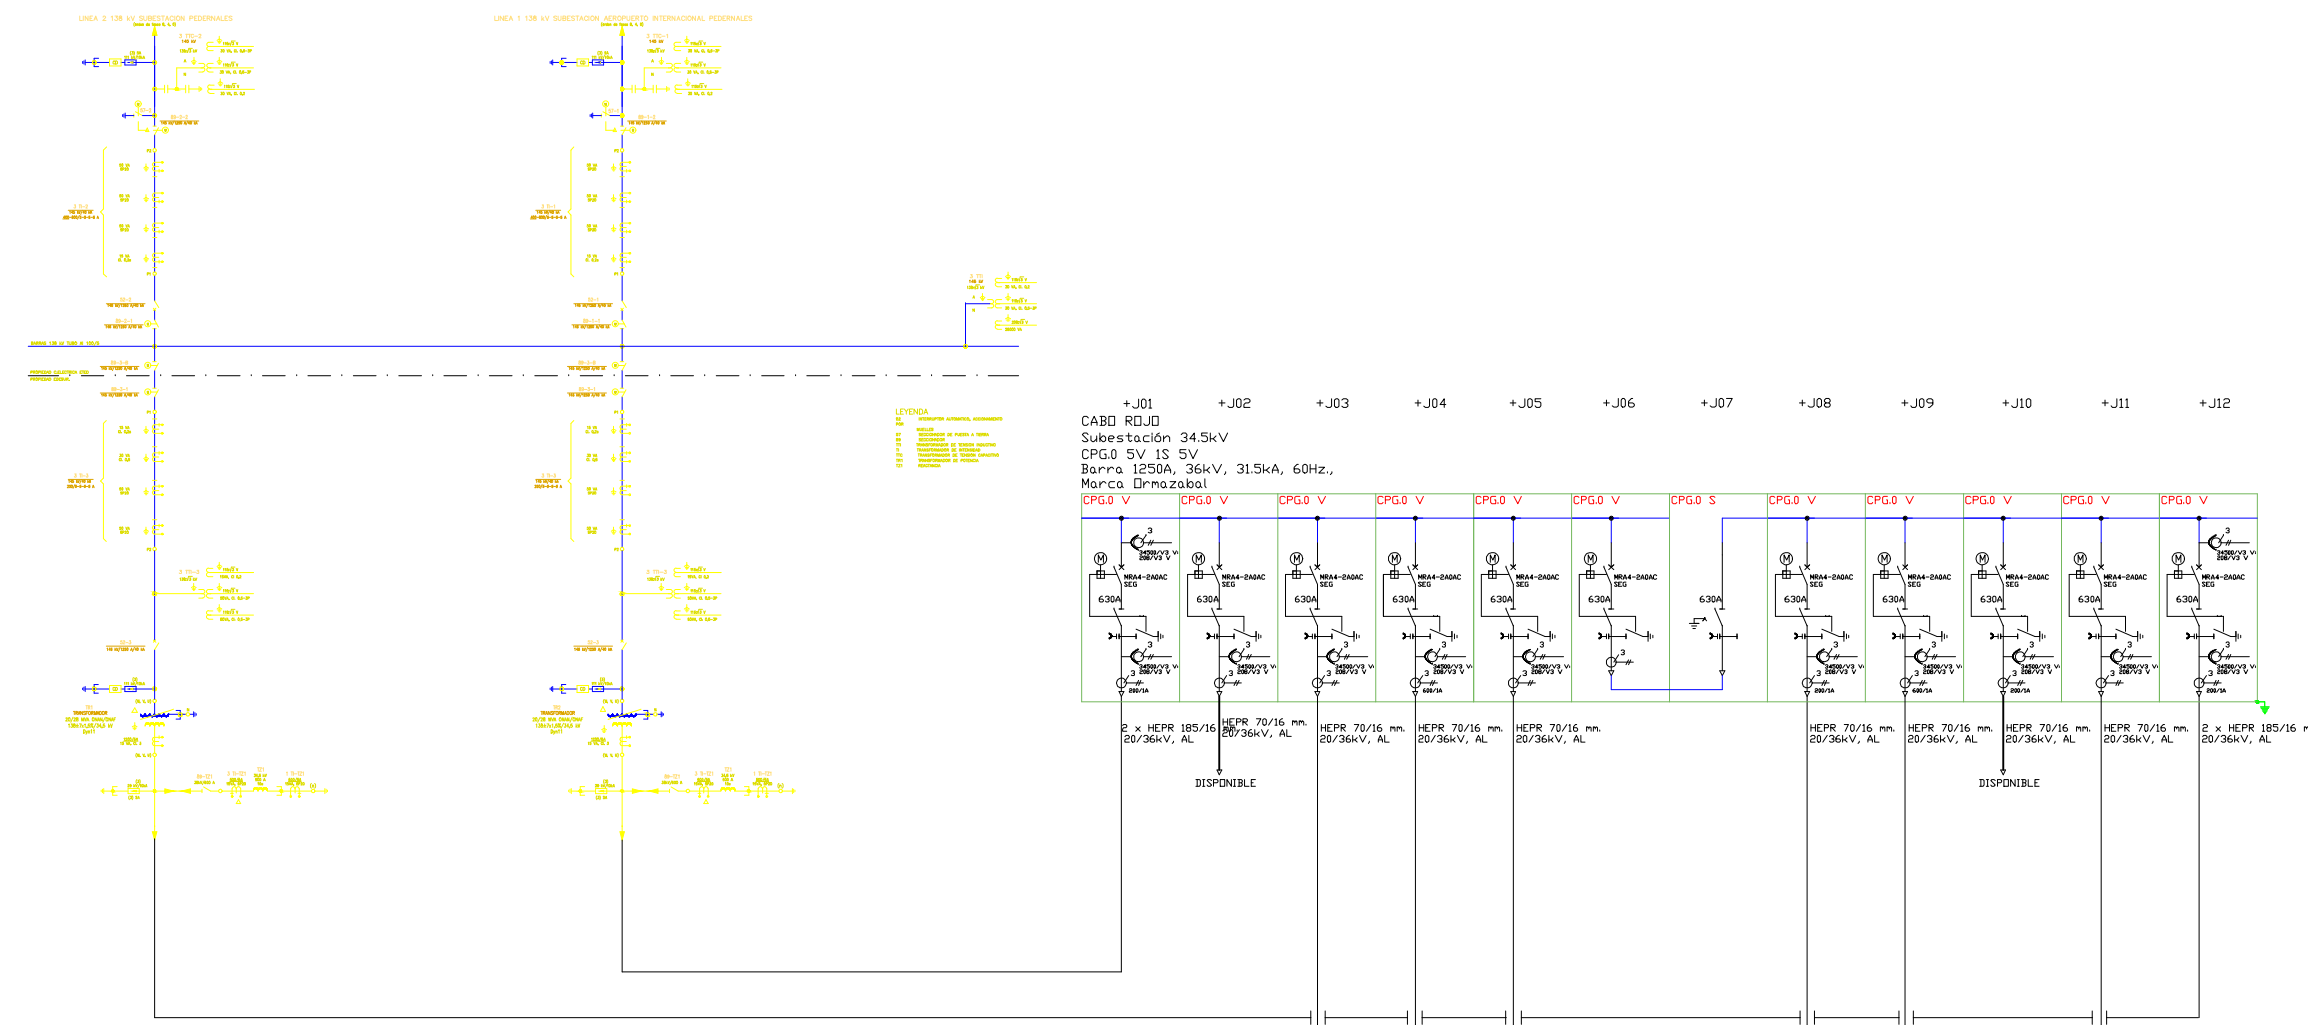

CABO ROJO - HOTELES

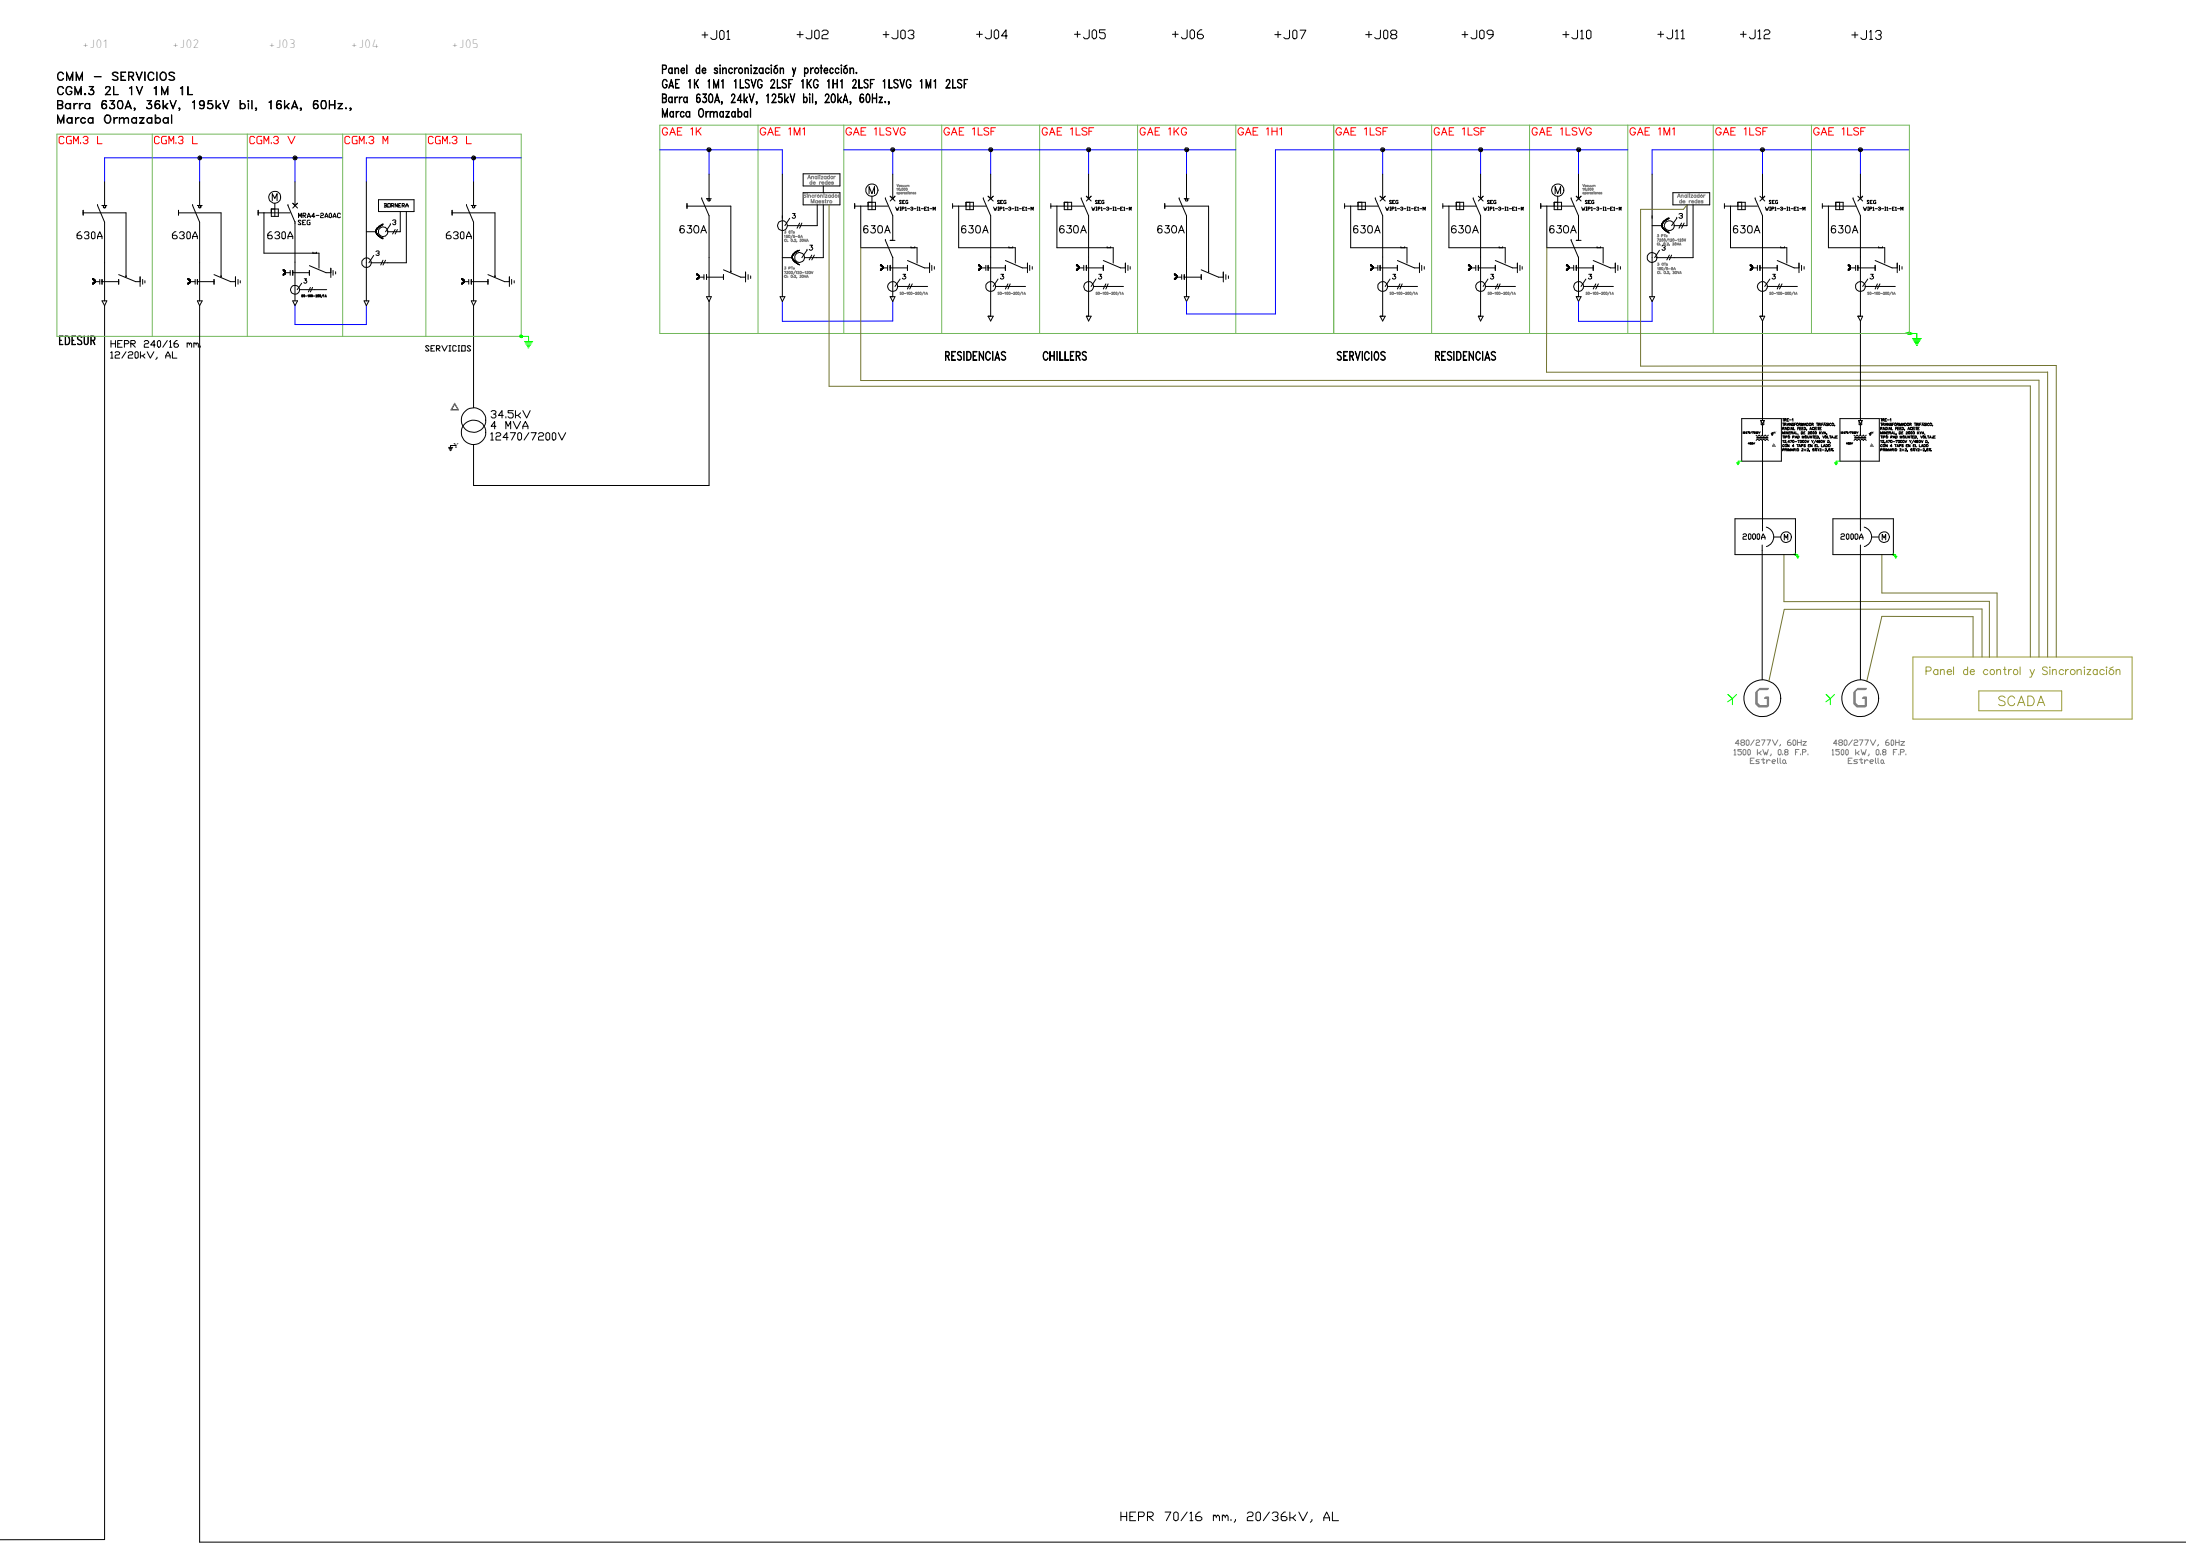


DIAGRAMA UNIFILAR DE POTENCIA, FASE 1

PROPIETARIO:

FIDEICOMISO
PROPEDERNALES

PROYECTO:
ELECTRIFICACION CABO
ROJO-PERDERNALES
ZONA HOTELERA

DISEÑO ARQUITECTONICO:

ARQ. DIEGO FOREO
CODIA: 30477

ARQ. DANIEL PONS
CODIA: 12122

COORDINADOR DE PROYECTO:

COLABORADORES:

DISEÑO MOVILIDAD:

DISEÑO ELÉCTRICO:

ING.
CODIA: 00000

DISEÑO HIDROSANITARIO:

DISEÑO AIRE ACONDICIONADO:

DISEÑO DE GASES:

DISEÑO DE PAISAJISMO:

CONTENIDO:

DIAGRAMA UNIFILAR DE
POTENCIA, FASE 1

ESCALA: FORMATO:

Nº. HOJA: ETAPA:

FECHA: