



1era FASE

CABO ROJO - SUBESTACION

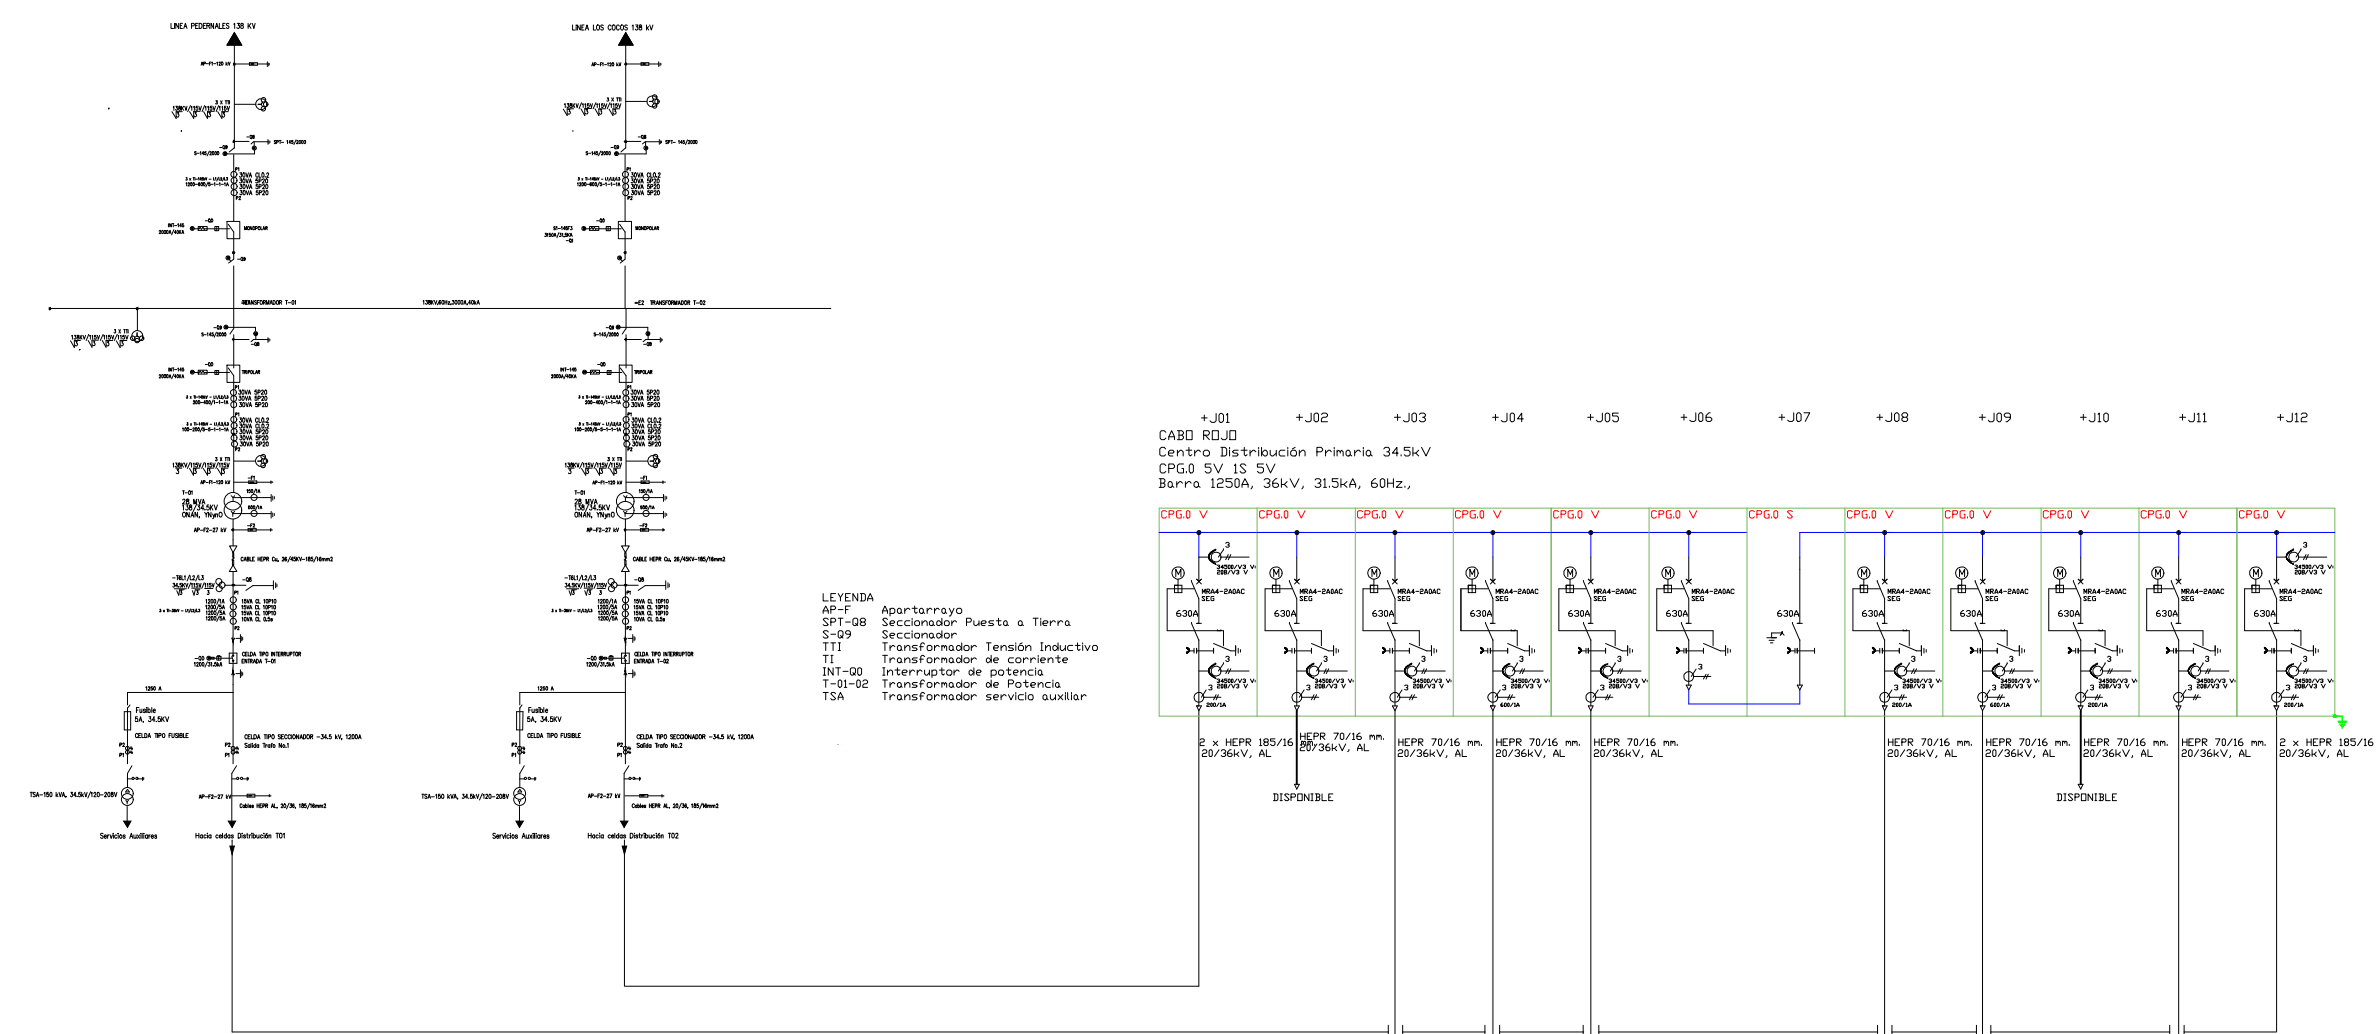

CABO ROJO - HOTELES

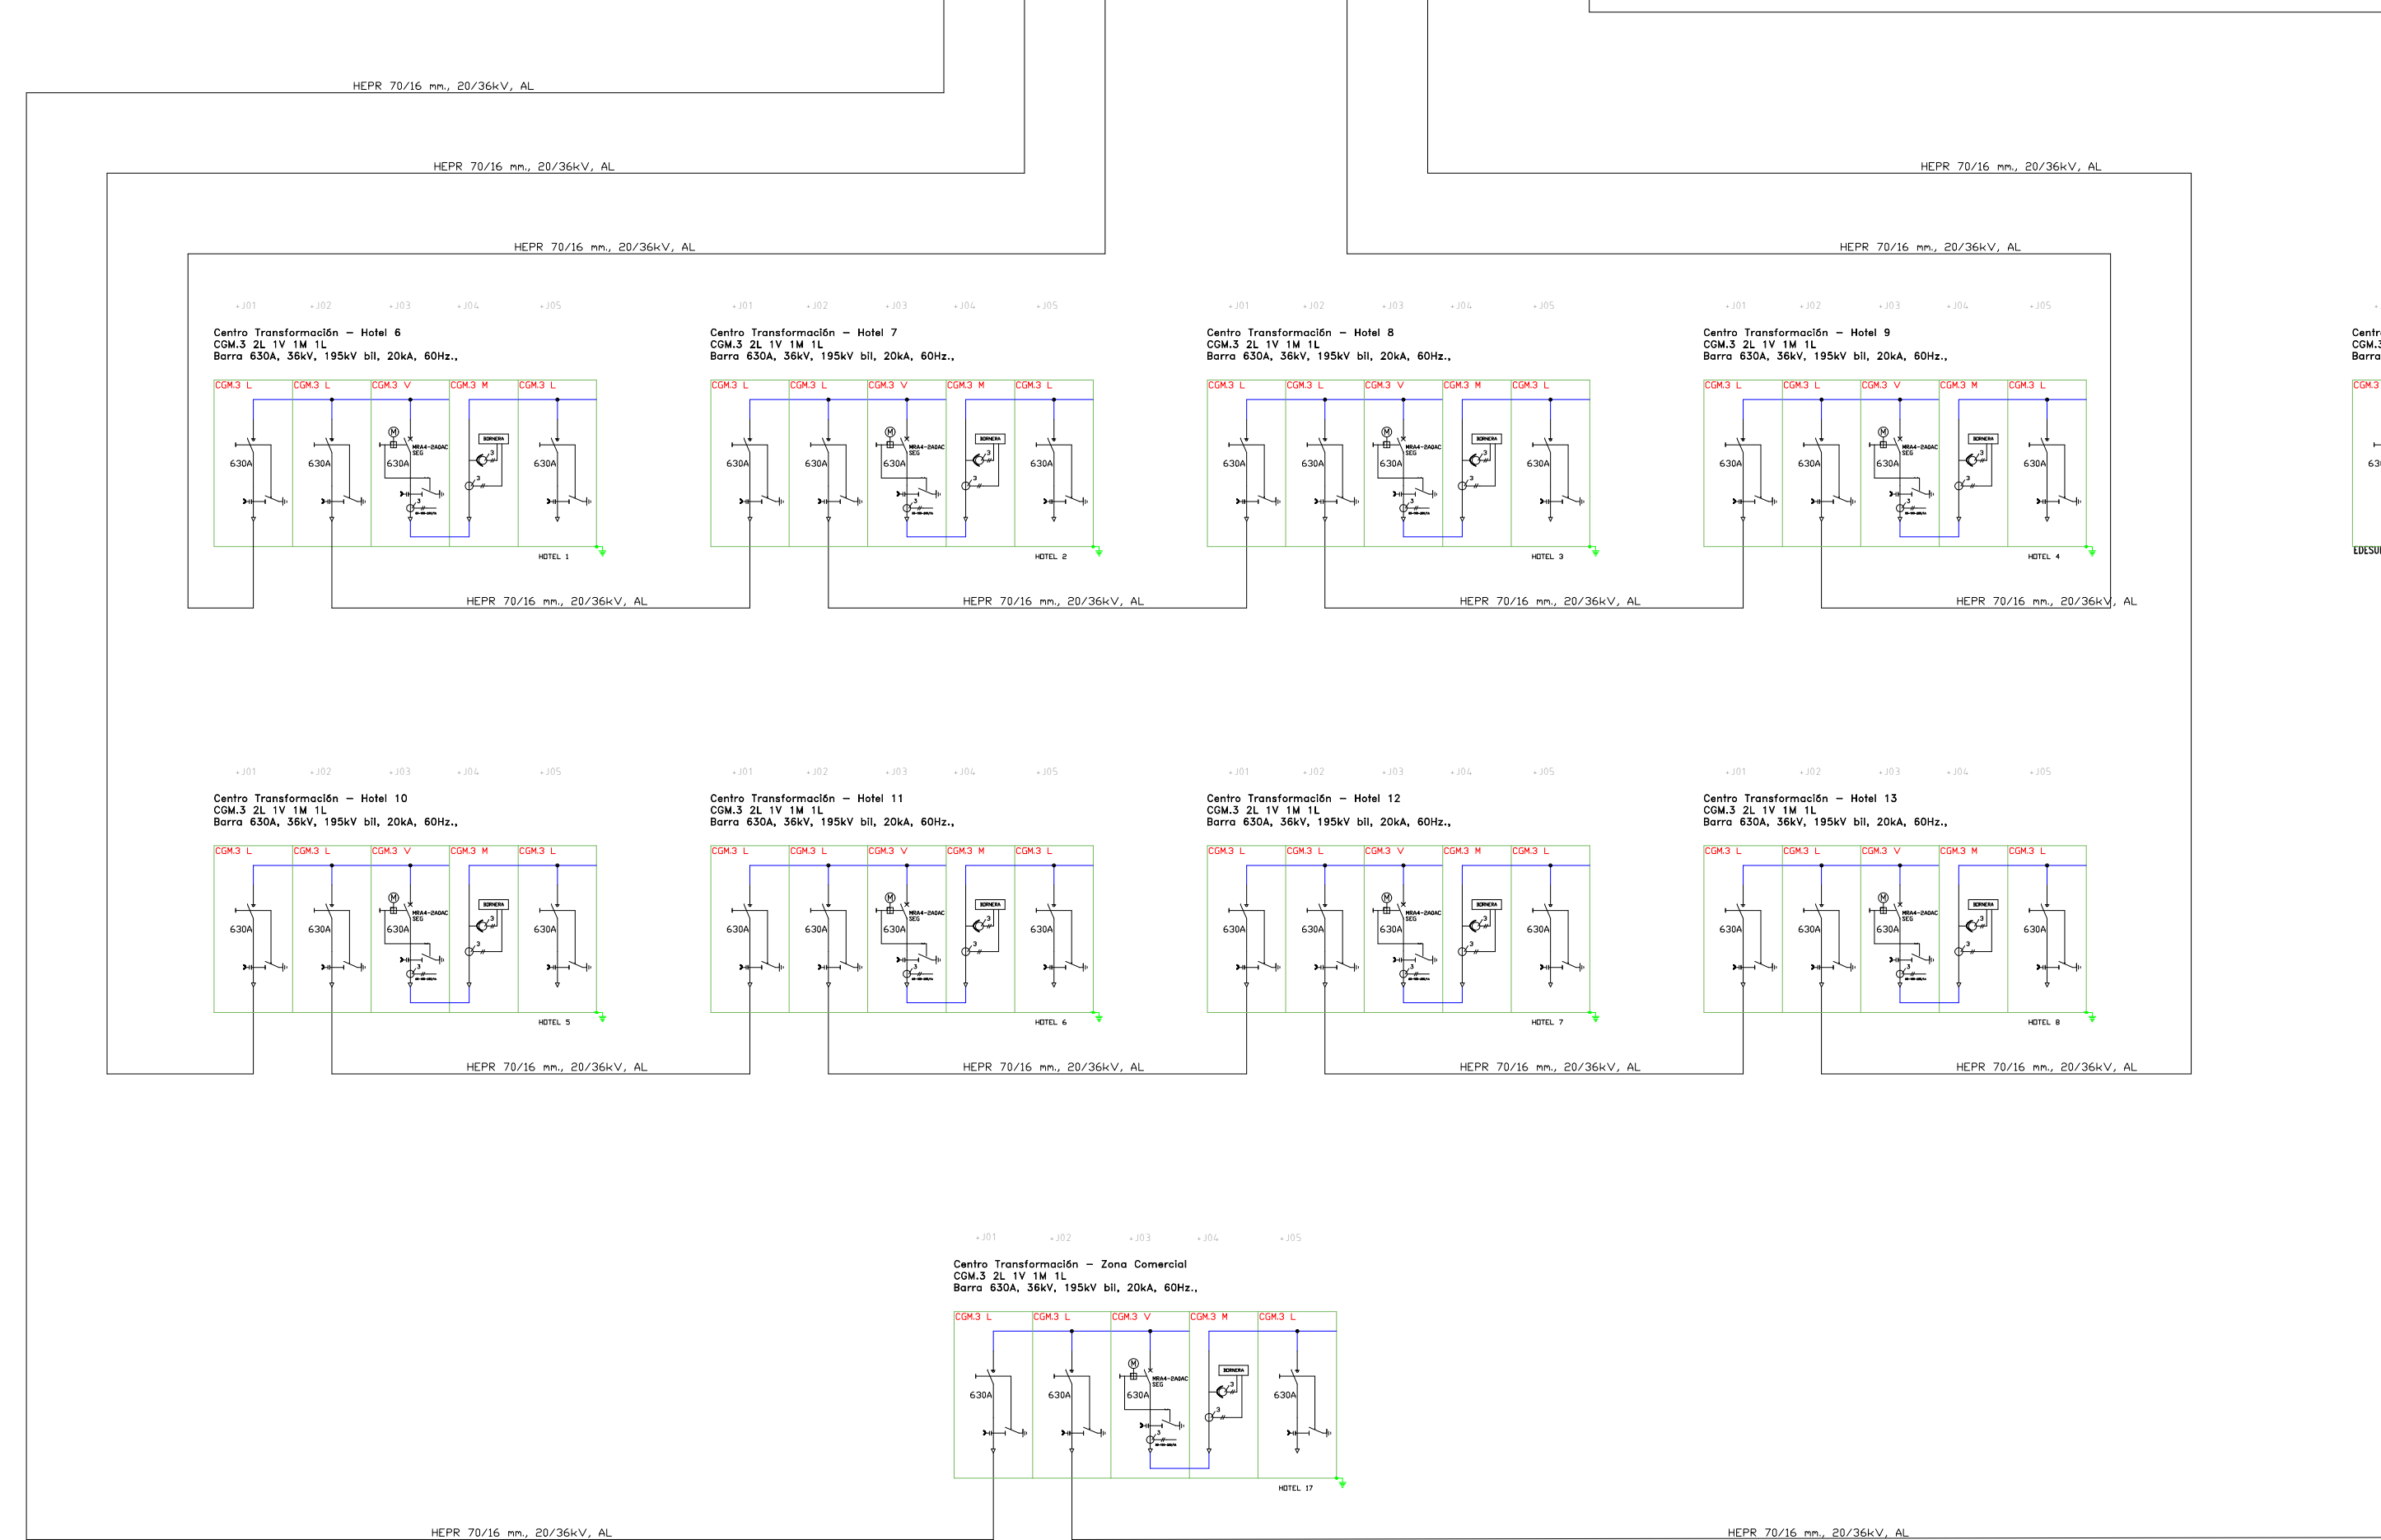

FUTURO

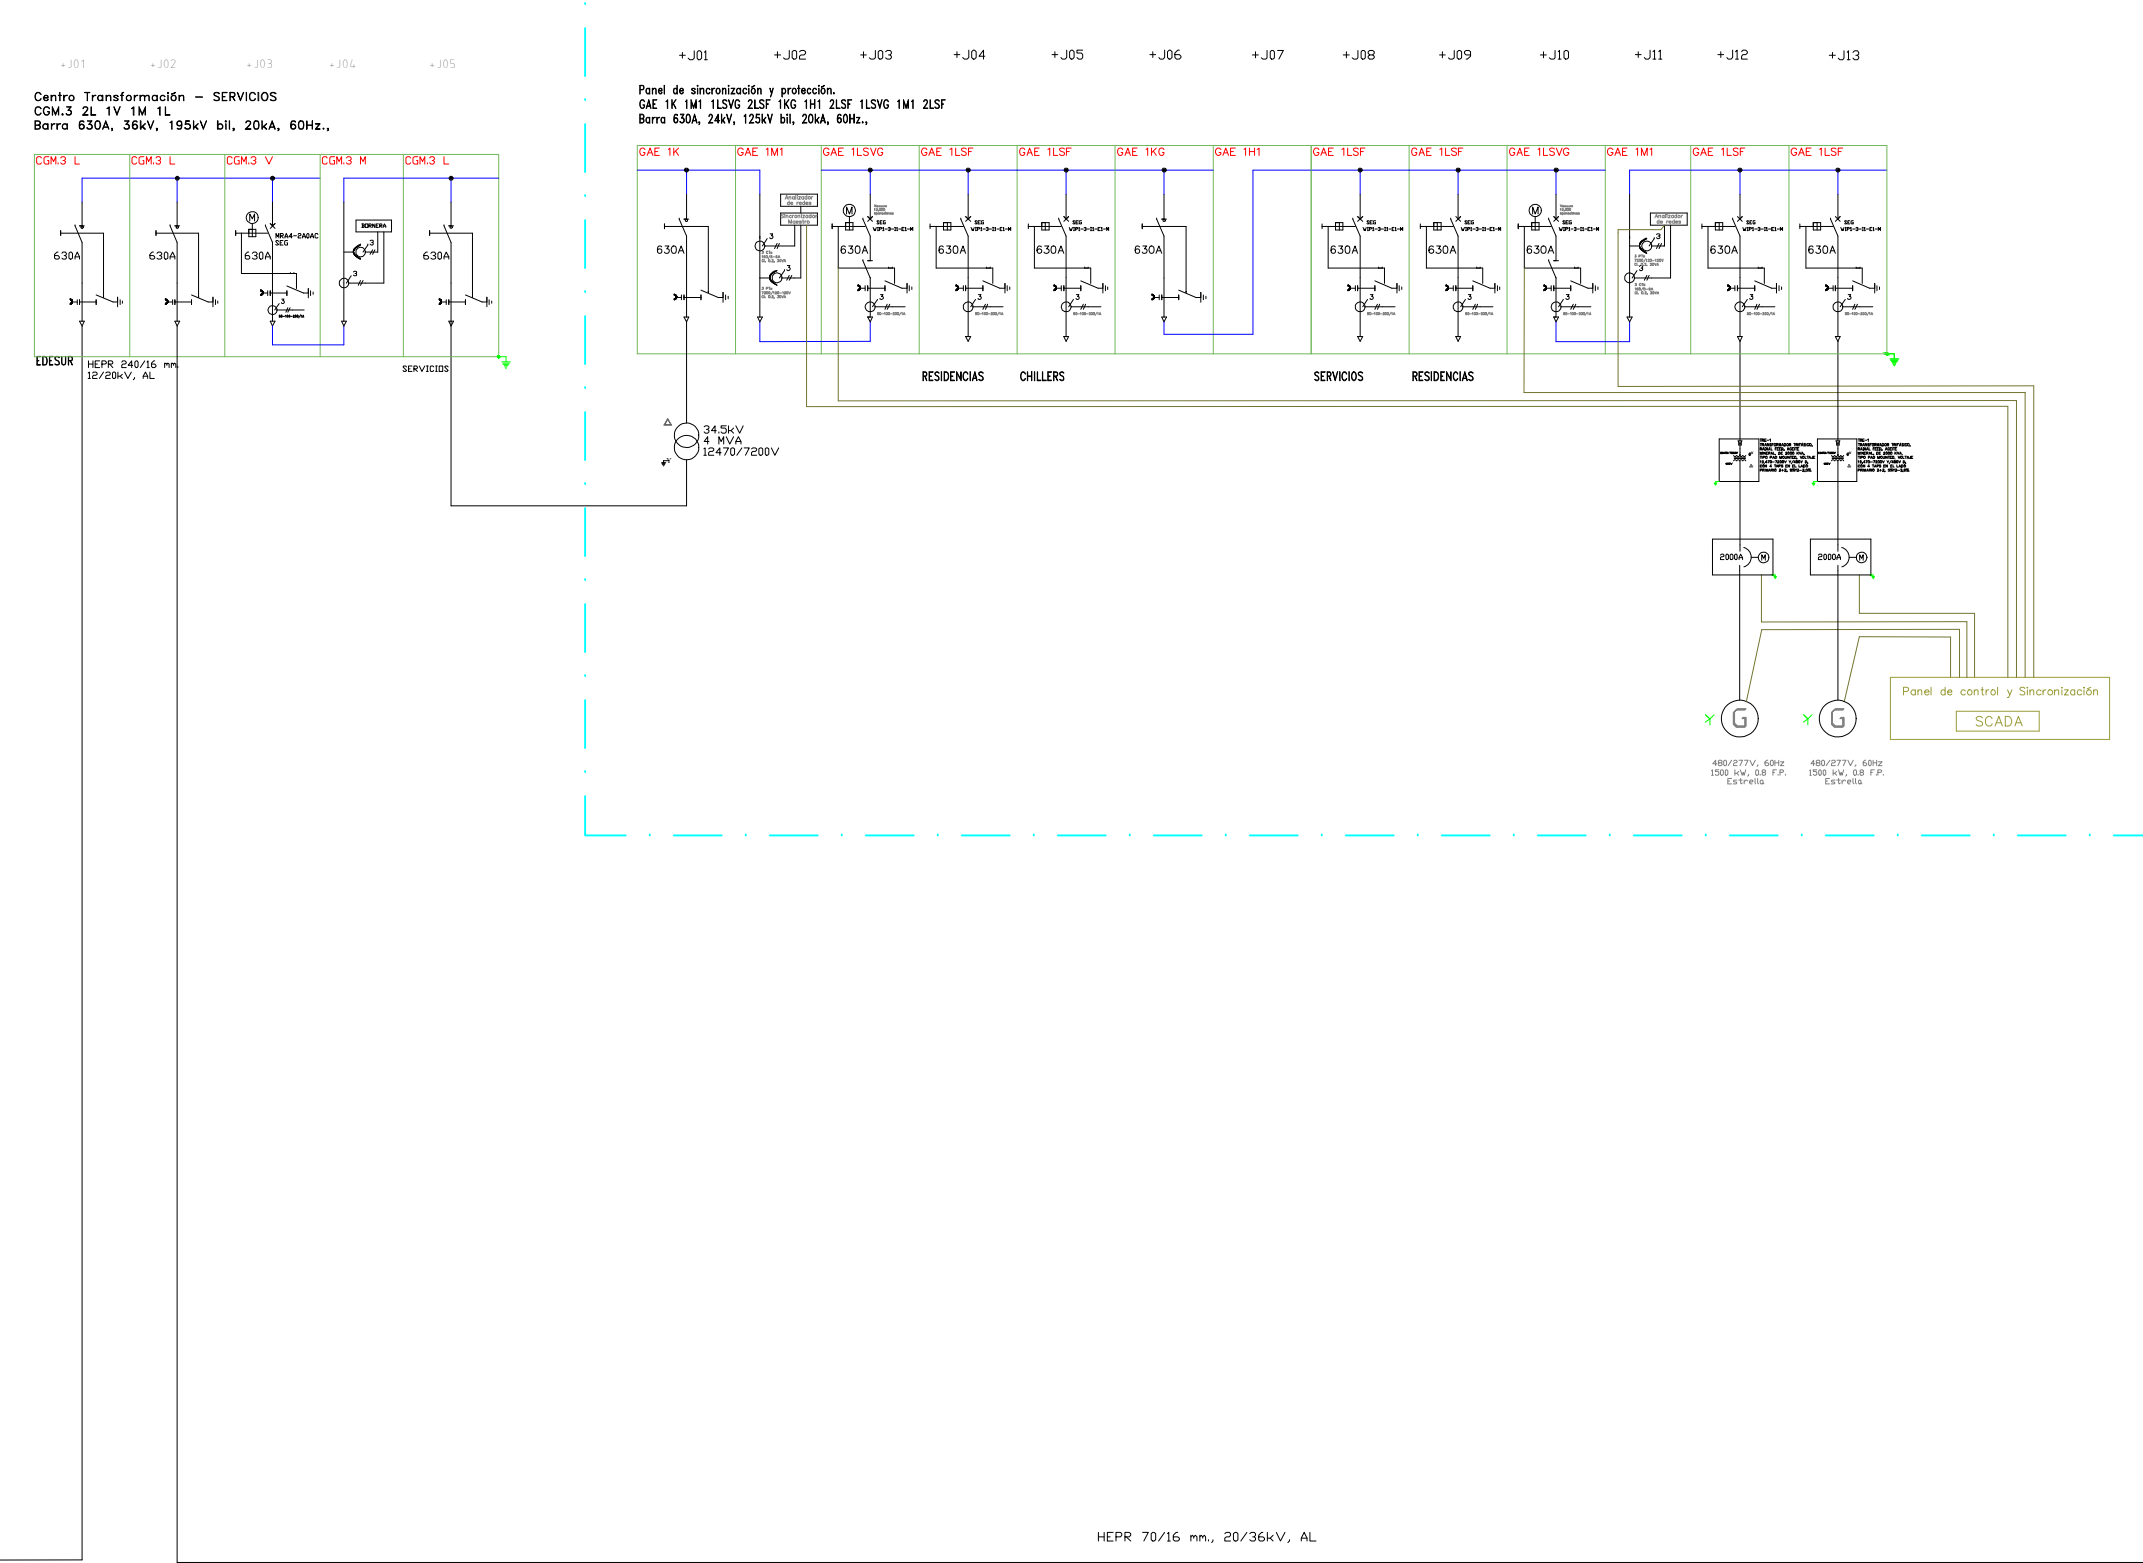


DIAGRAMA UNIFILAR DE POTENCIA, FASE 1

PROPIETARIO:	FIDEICOMISO PRO-PEDERNALES
PROYECTO:	ELECTRIFICACION CABO ROJO-PEDERNALES ZONA HOTELERA
DISEÑO ARQUITECTONICO:	ARO. DIEGO FOREO CODIA: 30477 ARO. DANIEL PONS CODIA: 12122
COORDINADOR DE PROYECTO:	
COLABORADORES:	
DISEÑO MOVILIDAD:	
DISEÑO ELÉCTRICO:	ING. CODIA: 00000
DISEÑO HIDROSANITARIO:	
DISEÑO ACONDICIONADO:	
DISEÑO DE GASES:	
DISEÑO DE PAISAJISMO:	
CONTENIDO:	DIAGRAMA UNIFILAR DE POTENCIA, FASE 1
ESCALA:	FORMATO:
2/4	
Nº. HOJA:	ETAPA:
FECHA:	