


1 PLANTA ARQUITECTONICA PRIMER NIVEL
1:250


LEYENDA HABITACIONES TIPOS

- SELECTION_ST
- SELECTION_SWINUP

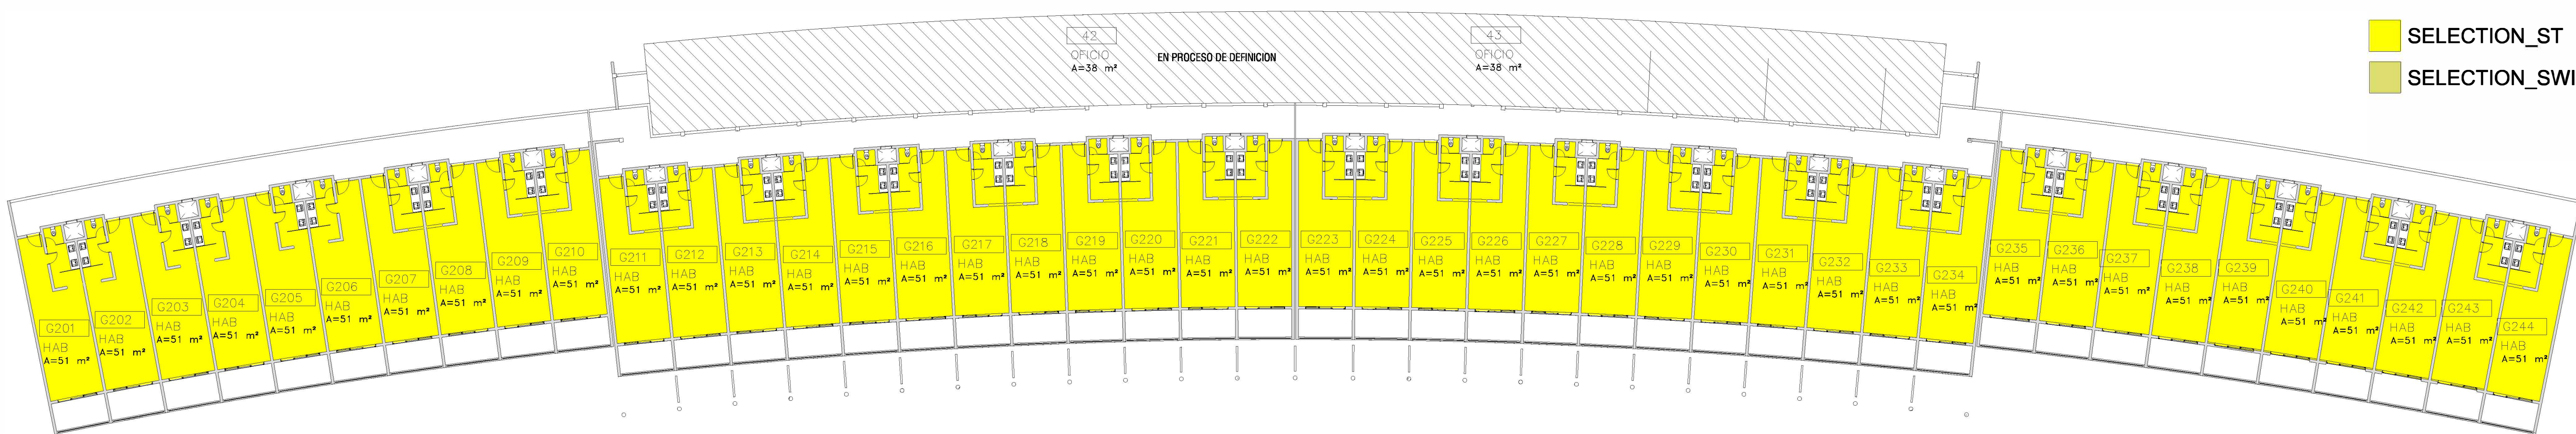

2 PLANTA ARQUITECTONICA SEGUNDO NIVEL
1:250

TIPO DE HABITACION POR NIVEL			
NIVEL	TIPO DE HABITACION	Area HAB	CANT
N1	SELECTION_ST	51 m²	10
N1	SELECTION_SWINUP	51 m²	28
N2	SELECTION_ST	51 m²	44
N3	SELECTION_ST	51 m²	44
N4	SELECTION_ROOFTOP	60 m²	24
N4	SELECTION_ST	51 m²	20
			170

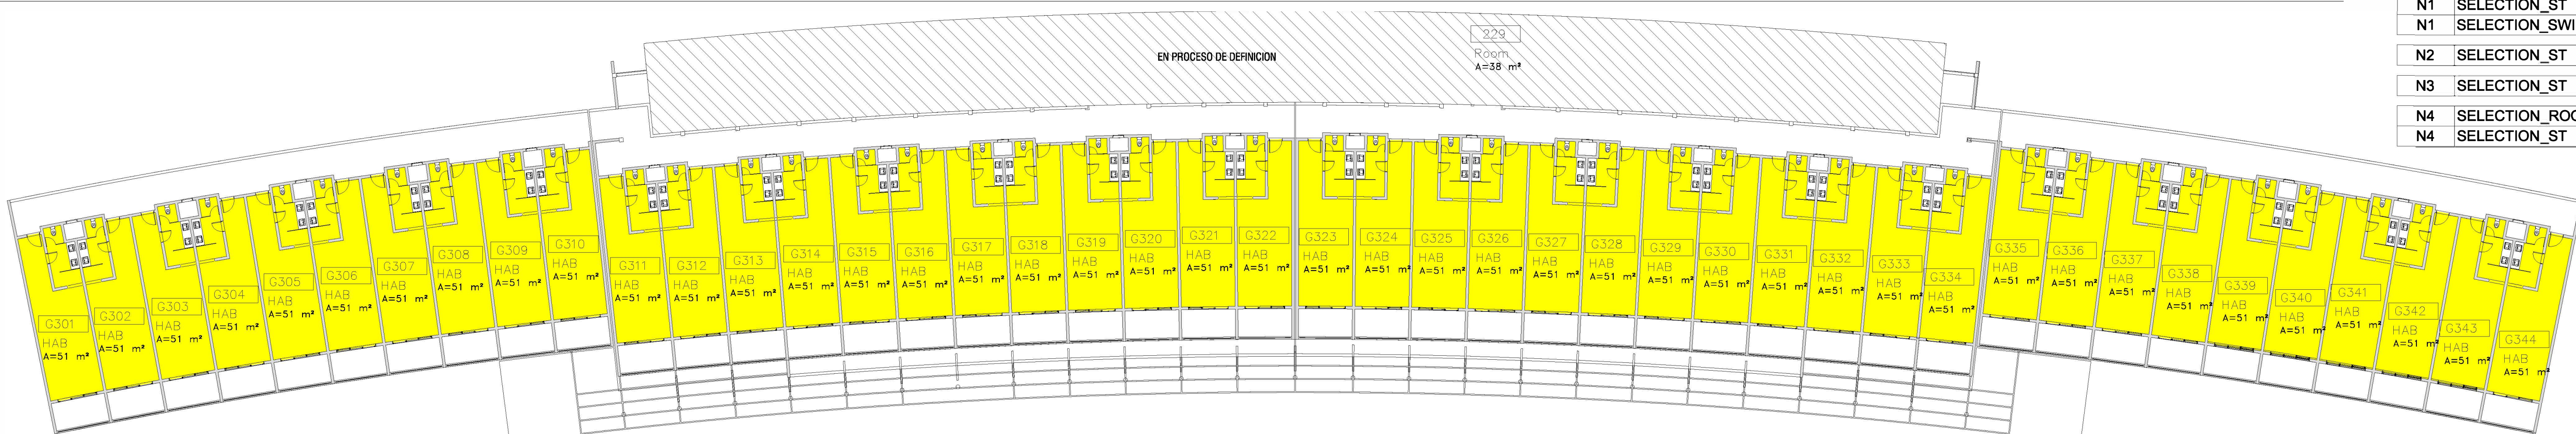

3 PLANTA ARQUITECTONICA TERCER NIVEL
1:250

TOTAL HABITACIONES POR TIPO		
TIPO DE HABITACION	Area	CANT
SELECTION_ROOFTOP	60 m²	24
SELECTION_ST	51 m²	118
SELECTION_SWINUP	51 m²	28
		170