


1 PLANTA ARQUITECTONICA CUARTO NIVEL
1:250

LEYENDA HABITACIONES TIPOS

- SELECTION_ROOFTOP
- SELECTION_ST

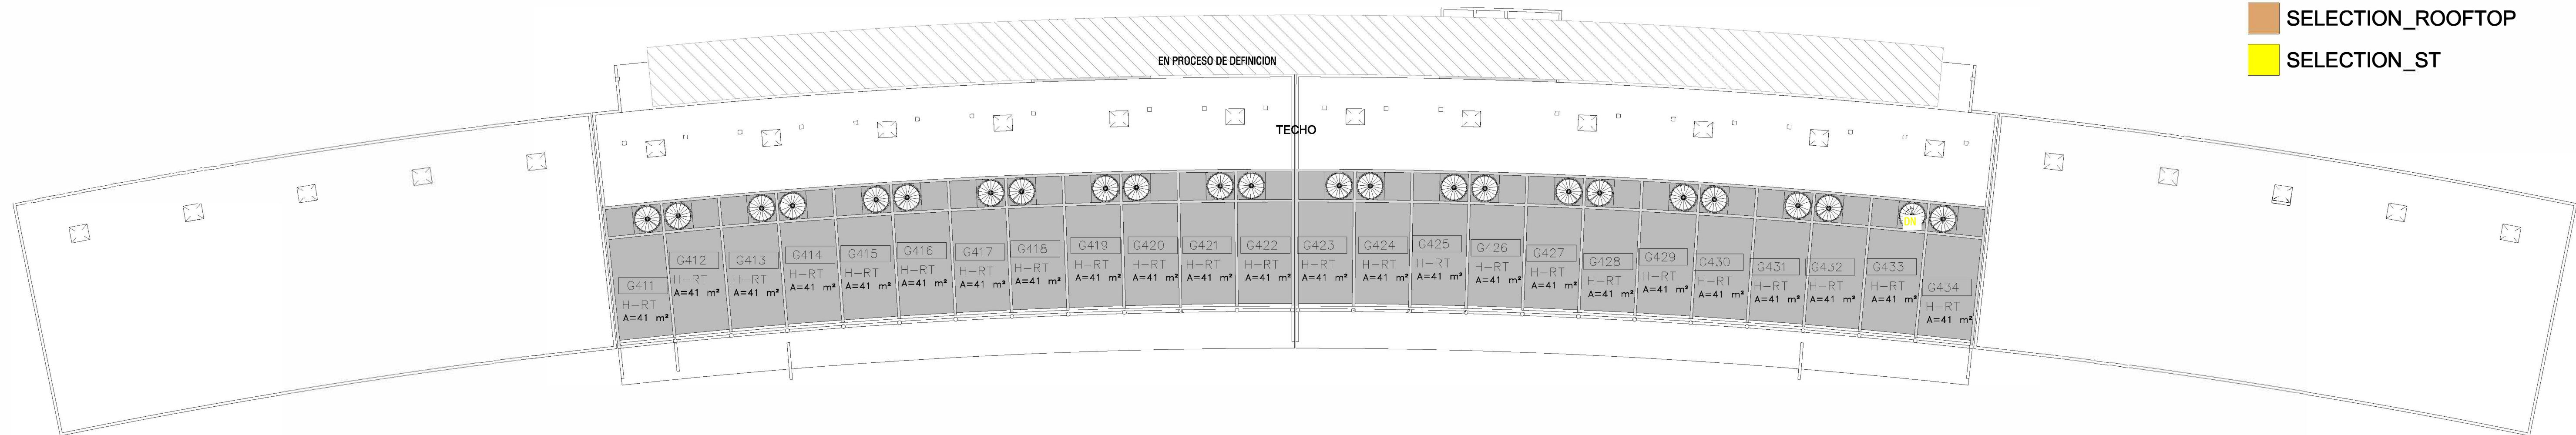

2 PLANTA ARQUITECTONICA QUINTO NIVEL
1:250

TIPO DE HABITACION POR NIVEL				
NIVEL	TIPO DE HABITACION	Area		CANT
		HAB	BAL	
N1	SELECTION_ST	51 m²	12 m²	10
N1	SELECTION_SWINUP	51 m²	12 m²	28
N2	SELECTION_ST	51 m²	12 m²	44
N3	SELECTION_ST	51 m²	12 m²	44
N4	SELECTION_ROOFTOP	60 m²	53 m²	24
N4	SELECTION_ST	51 m²	12 m²	20
170				

TOTAL HABITACIONES POR TIPO			
TIPO DE HABITACION	Area	CANT	
		HAB	BAL
SELECTION_ROOFTOP	60 m²	53 m²	24
SELECTION_ST	51 m²	12 m²	118
SELECTION_SWINUP	51 m²	12 m²	28
170			