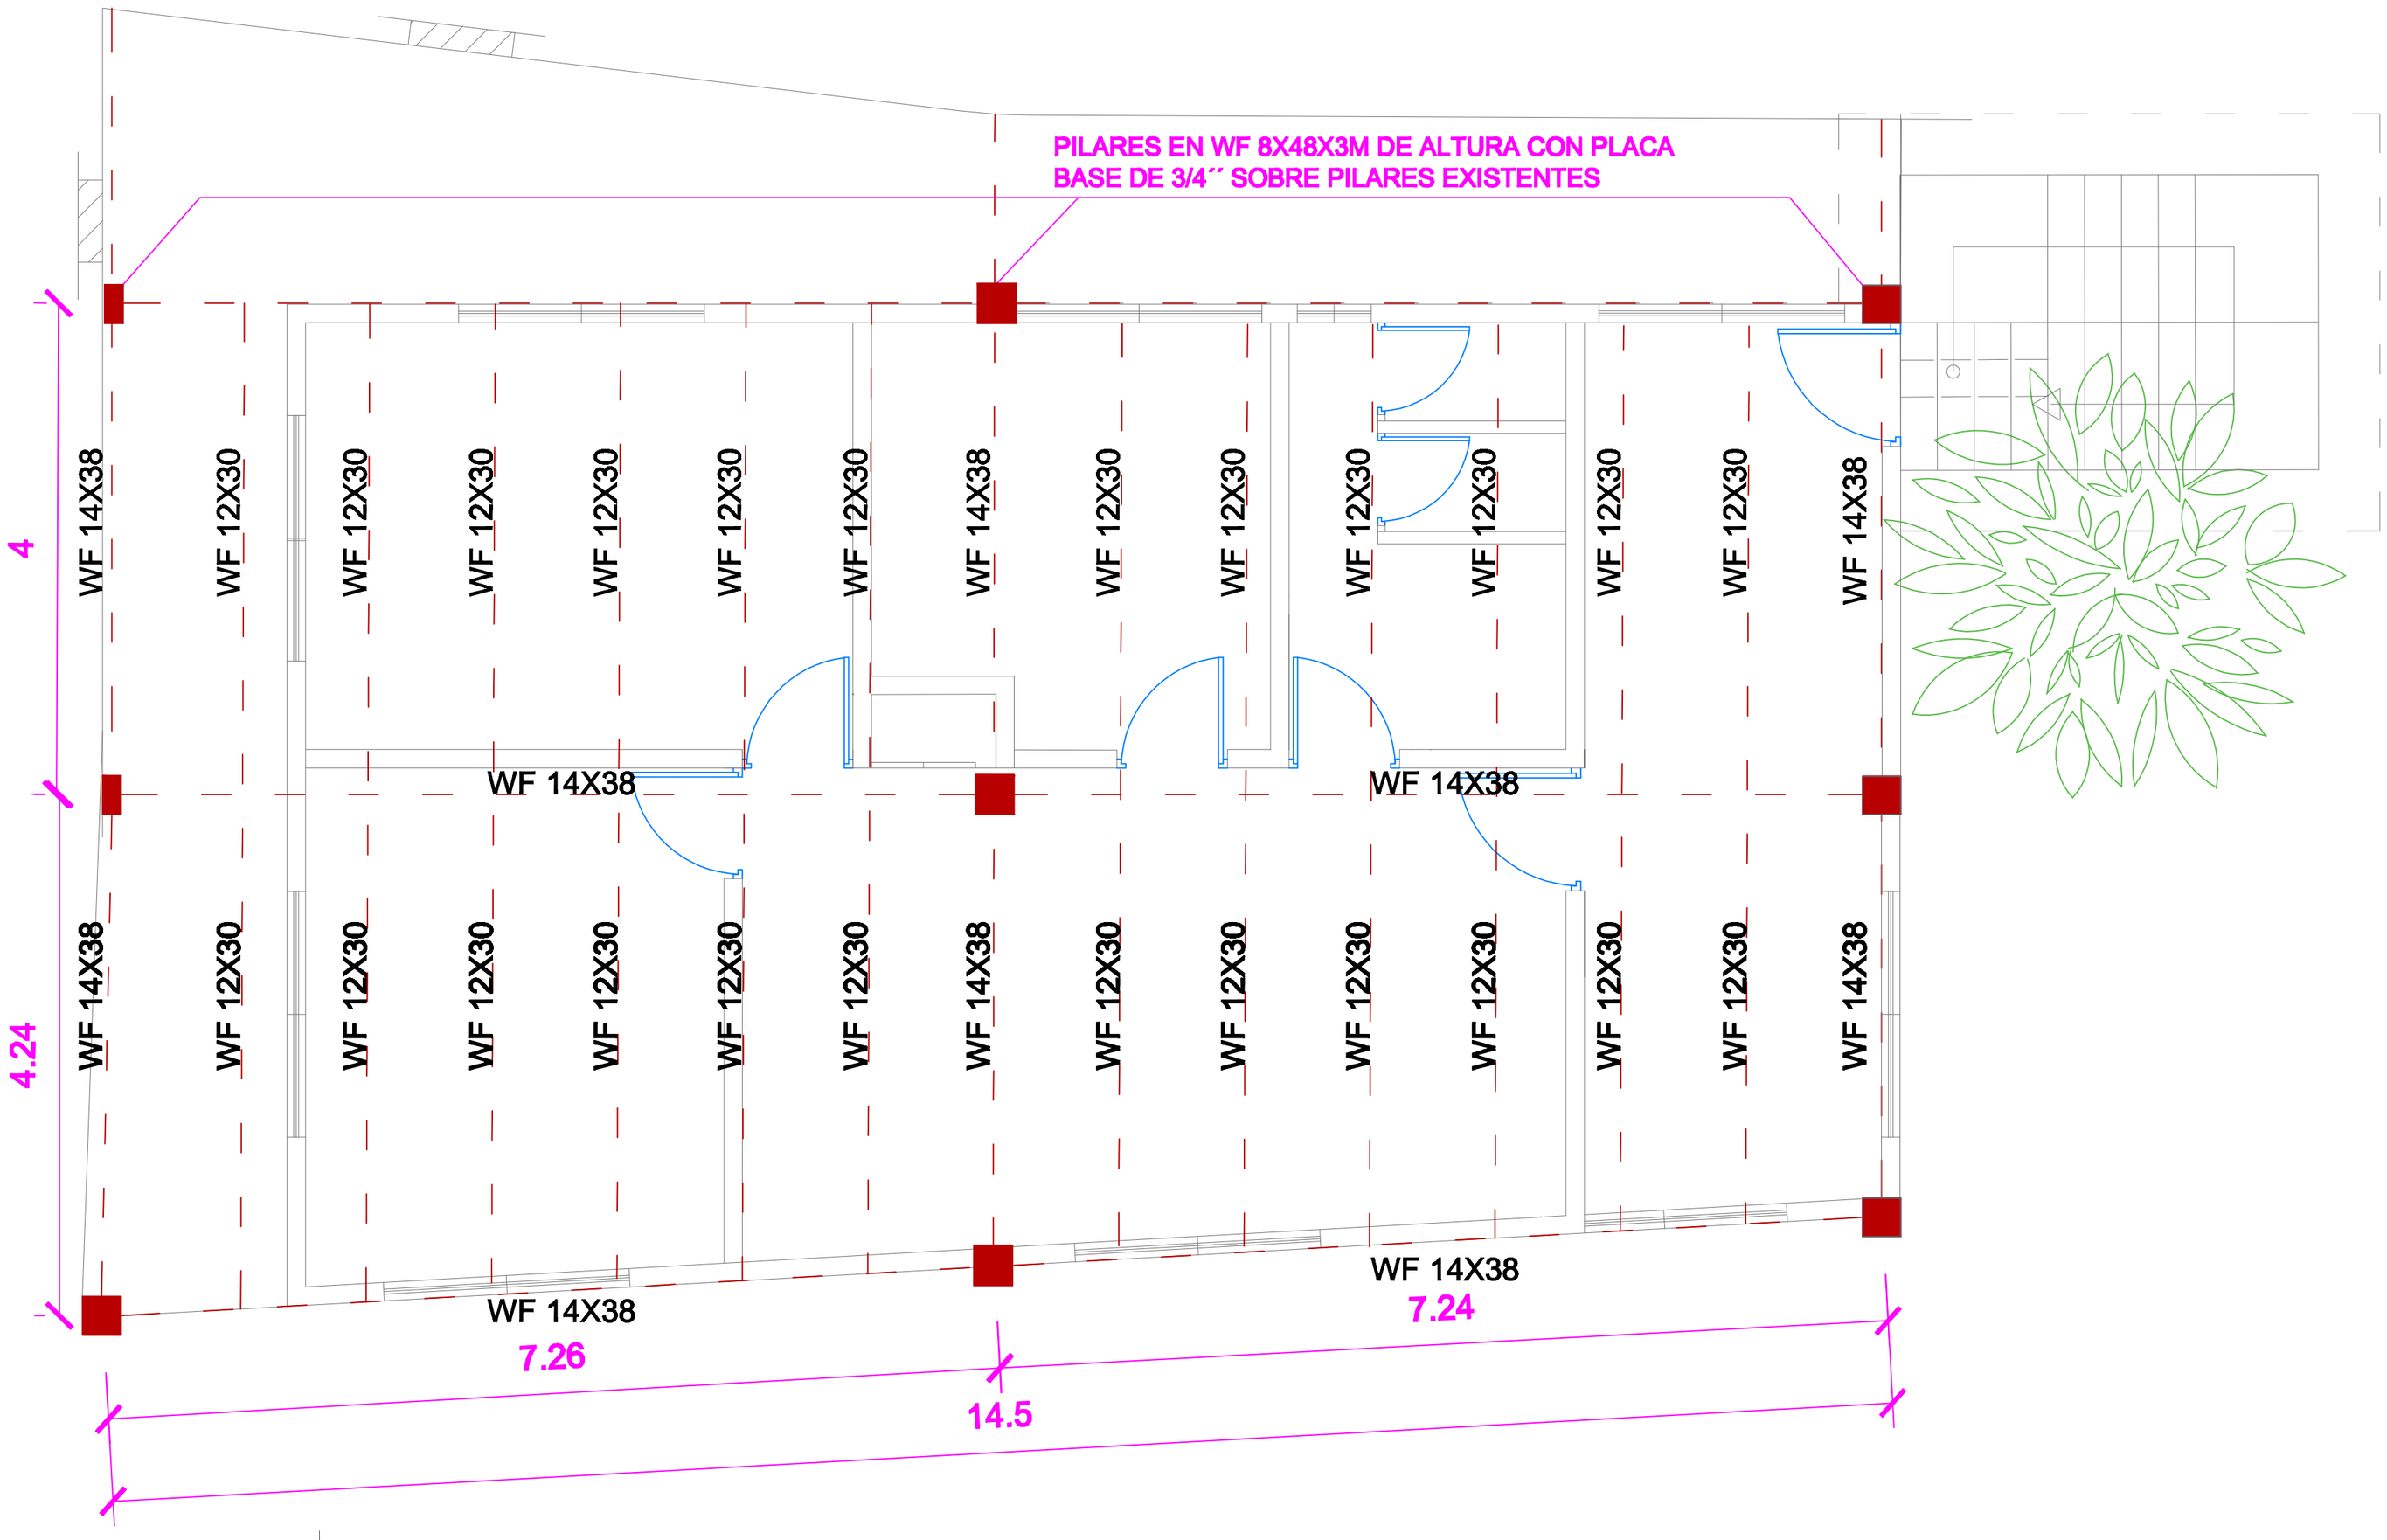

Área de Proyectos

Planta Estructural Segundo Nivel