# L2H8

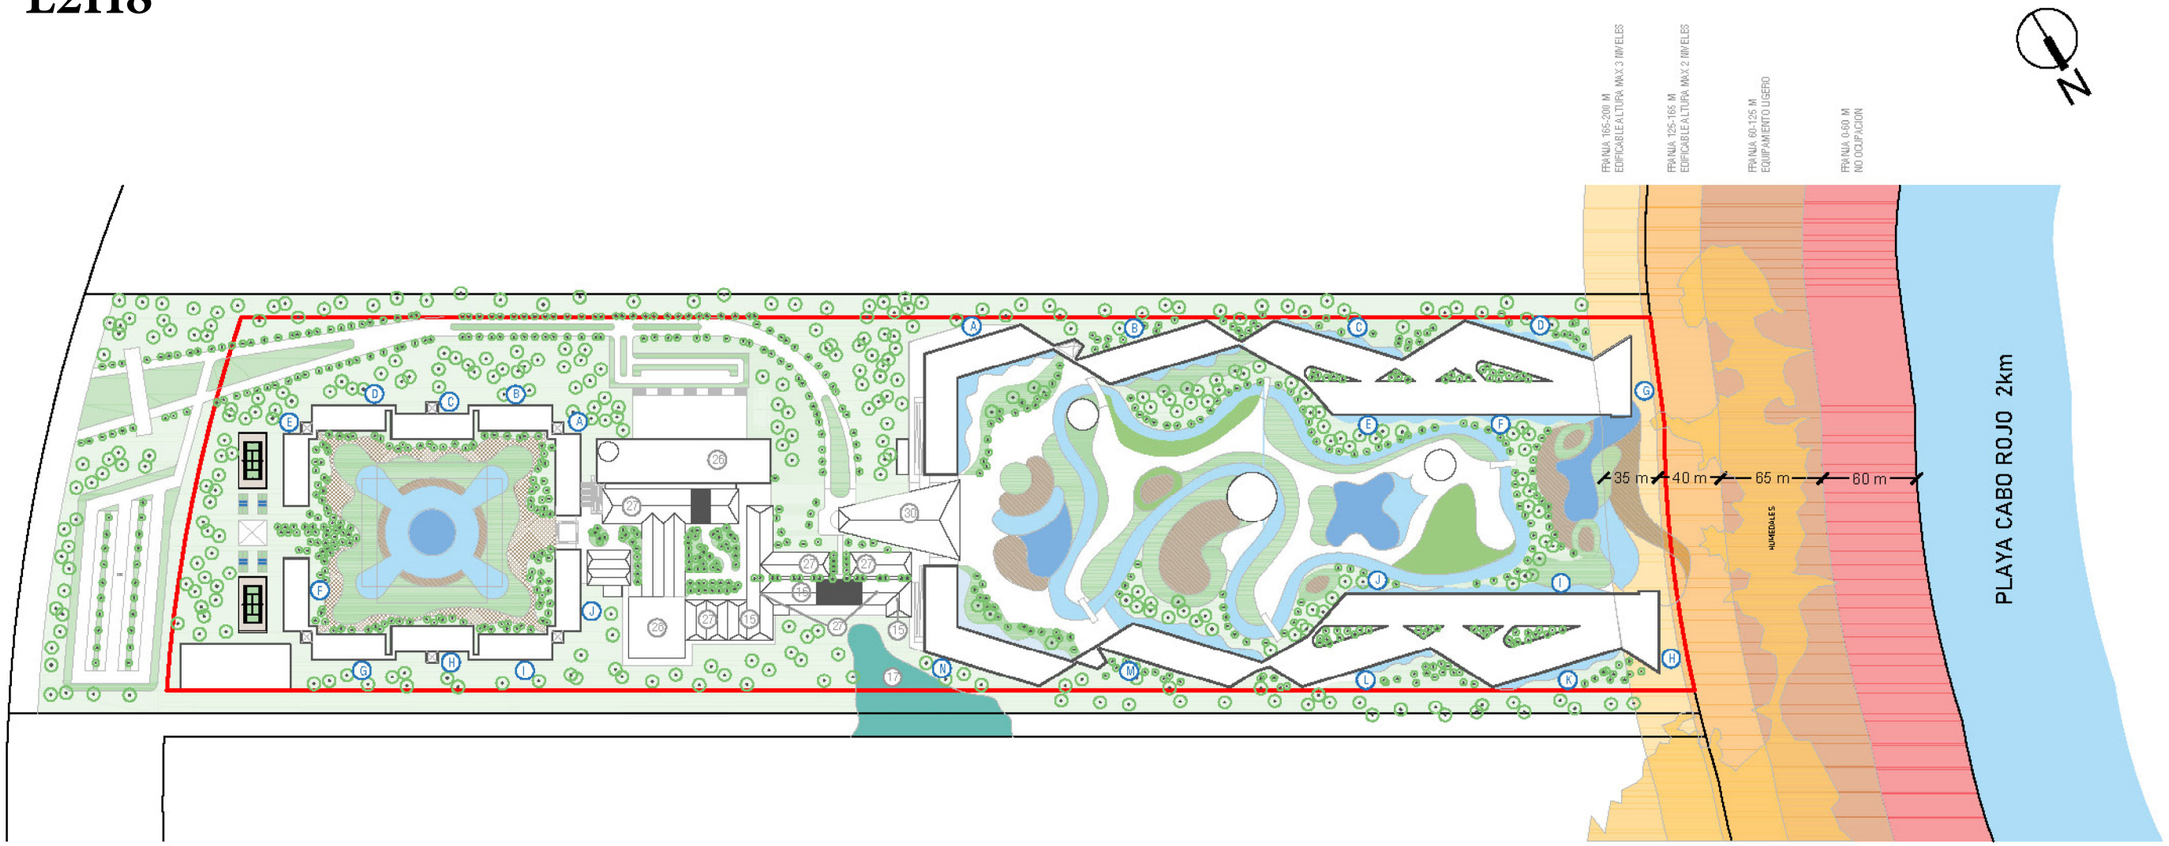


LEYENDA

TOTAL GENERAL: 1,040 BAHIAS

01 AREA MAQUINARIA
02 AREA DEPORTIVA
03 PARQUE DE AGUA NIÑOS Y WET DECK
04 KIDS CLUB
05 BAR
06 ENTRADA SERVICIOS
07 BOH
08 CONVENCIONES LOBBY
09 PLAZA TECHADA
10 BREAK ROOMS
11 W/C
12 SOPORTE
13 COCINA GENERAL
14 SPA - DECK
15 RESTAURANTE
16 GIMNASIO
17 LAGO
18 SWIM-UP BAR
19 LAZY RIVER
20 POOL BAR & GRILL
21 RAMPA LOBBY
22 RESTAURANTE ESPECIALIDADES
23 CLUB F&B
24 CLUB LOUNGE
25 FOH - SOPORTE
26 CENTRO DE CONVENCIONES
27 TIENDAS
28 TEATRO
29 MARQUESINA LOBBY
30 LOBBY/ LOBBY BAR
31 ACCESO SERVICIOS
32 ACCESO GENERAL
33 PARQUEOS

PLANTA ARQUITECTONICA DE CONJUNTO DE TECHOS

1 SITE PLAN HILTON - H8

SIMPLES:/RQUITECTUR\

Proyecto: Hotel Hilton Pedernales - H8

Dirección Arquitectónica: Cedula Firma

Dirección Estructural: Cedula Firma

Dirección Eléctrica: Cedula Firma

Dirección Hacendaria: Cedula Firma

Dirección Sanitaria: Cedula Firma

Empresa Gráfica: Cedula Firma

Arq. Colaboradores:

Propietario: Firma

Título Hoja: PLANTA DE CONJUNTO DE TECHOS

Fecha: Dir: A-1 DI

Grado: III RICARA

Revisión: DI 24