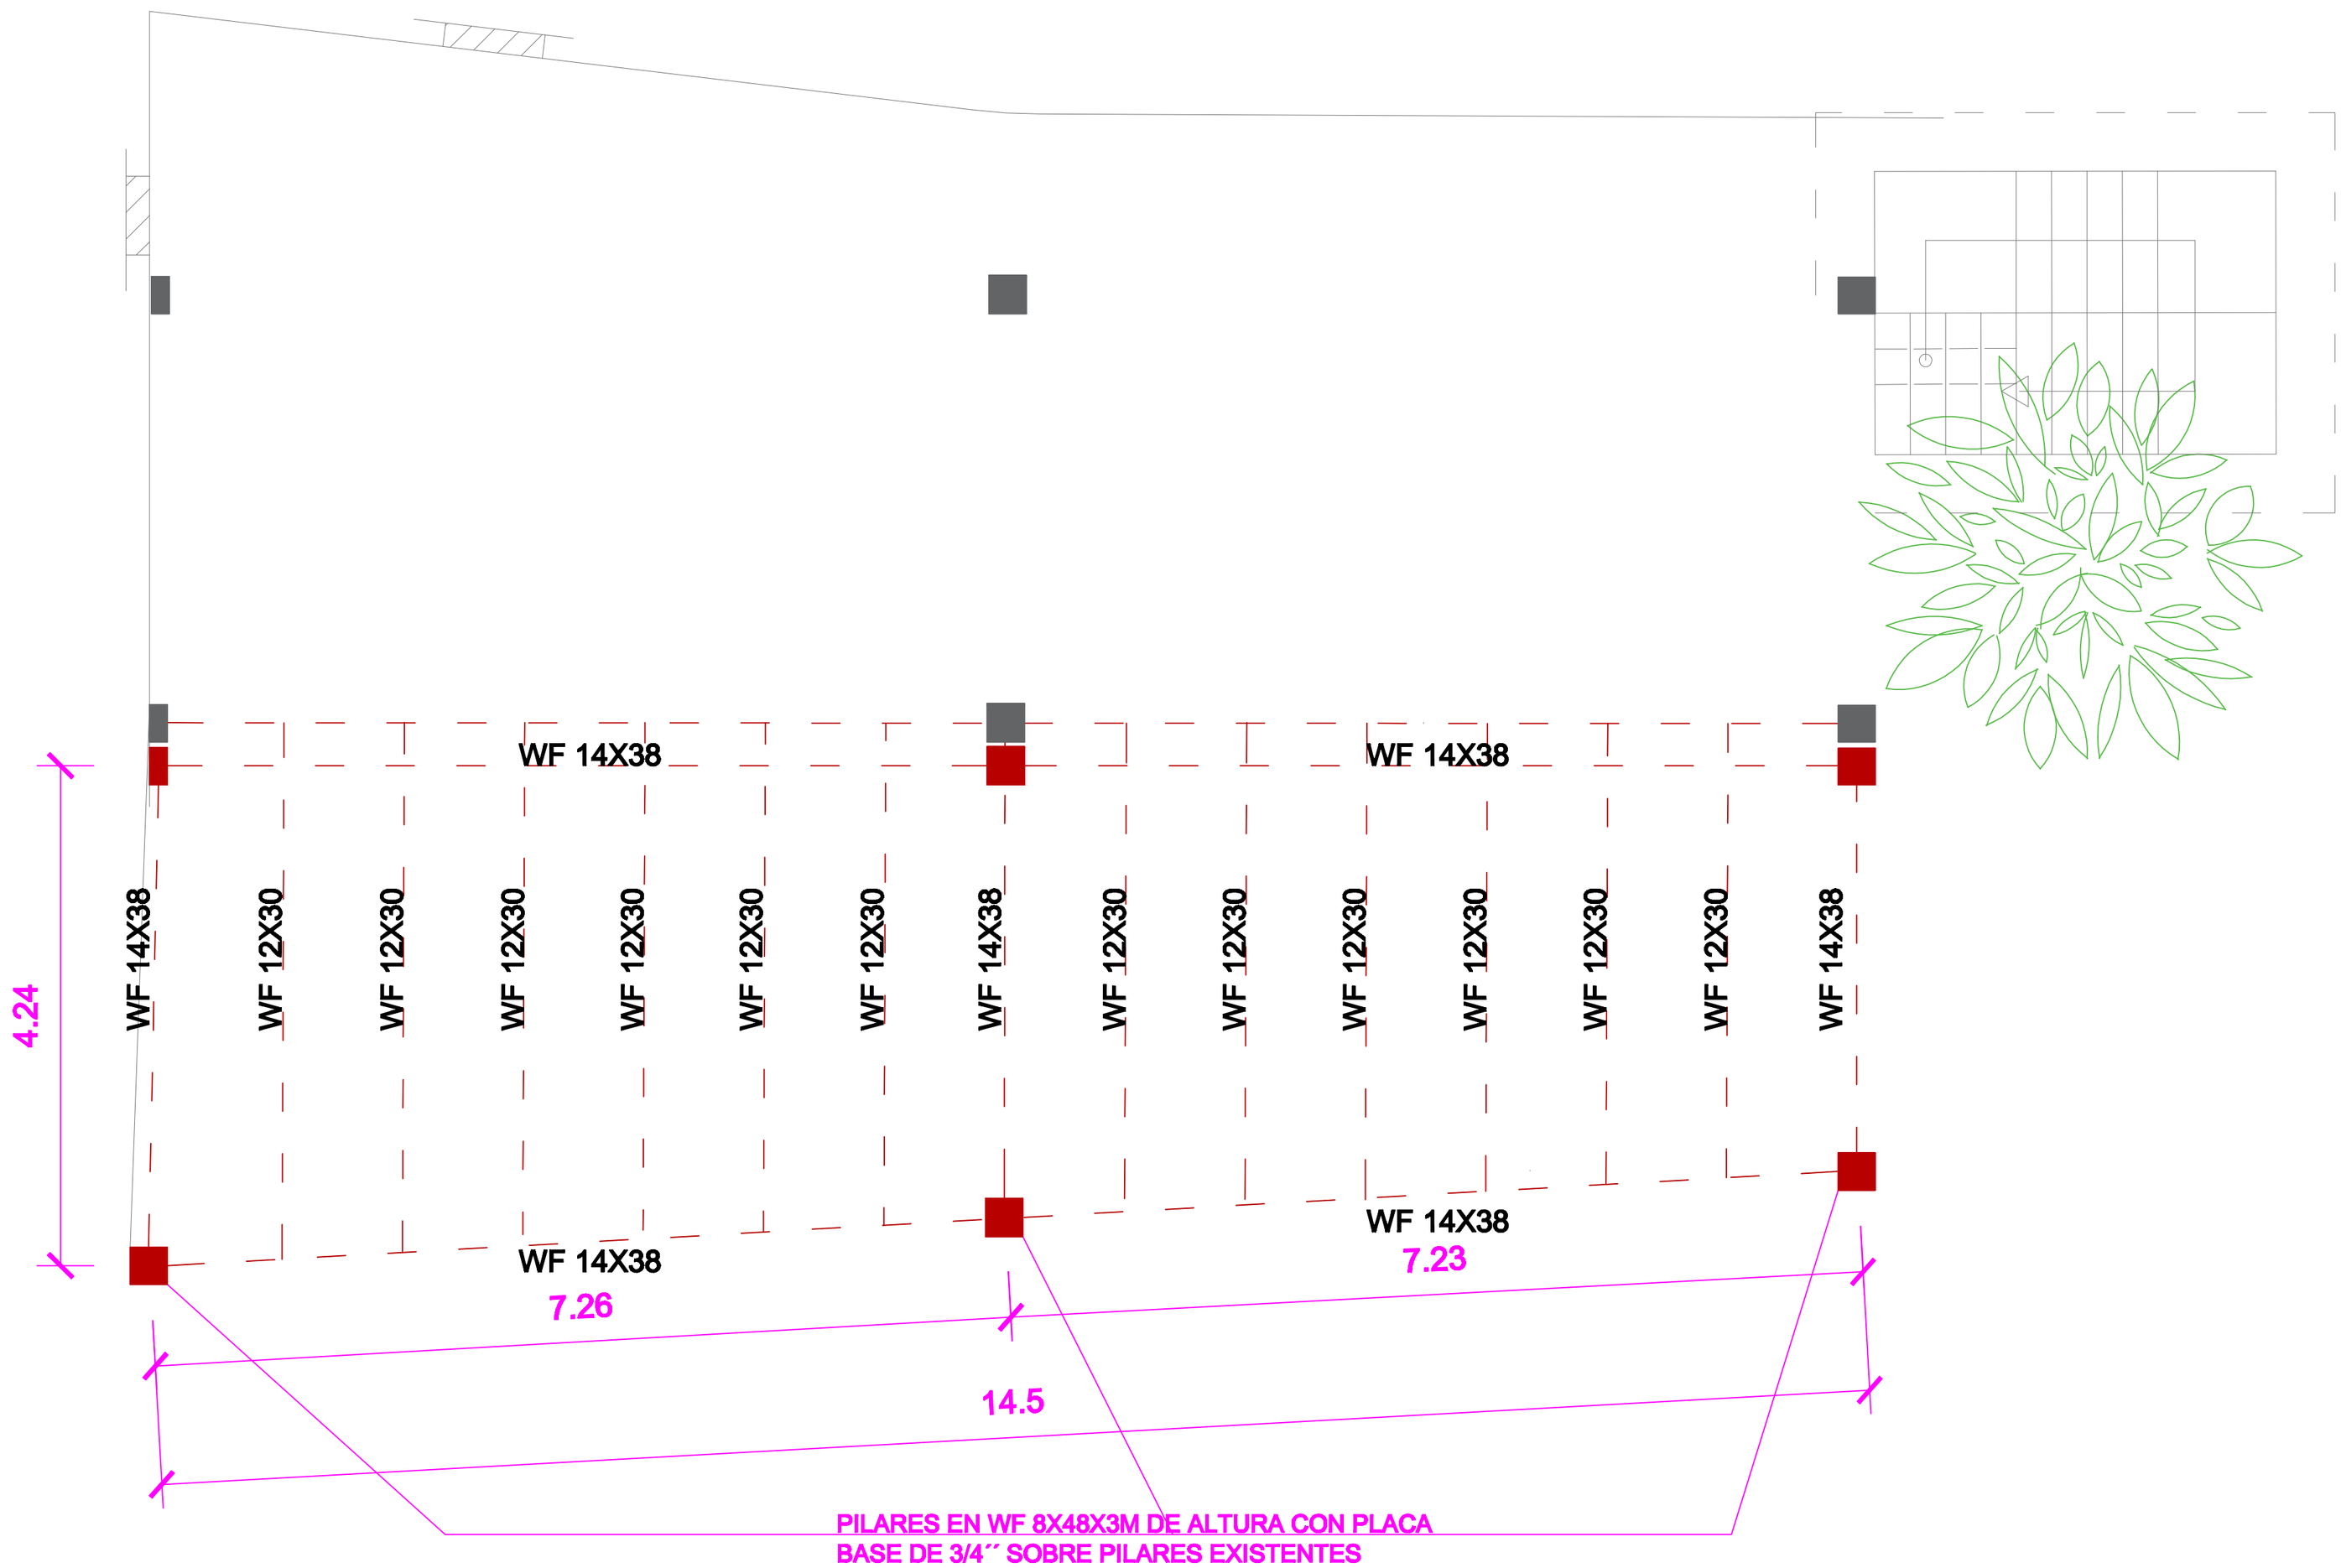


# Área de Proyectos

Planta Estructural Primer Nivel