

ESTACION	TERRENO	RASANTE	CORTE	RELLENO	DATOS DE CURVA



PROYECTO  
**PISTA DE ATERRIZAJE AEROPUERTO CABO ROJO PEDERNALES,**  
 REPUBLICA DOMINICANA


- TECNICOS
- DISENO ARQUITECTONICO  
ARQUITECTO  
A-CODA
  - DISENO ESTRUCTURAL  
ESTRUCTURAL  
ES-CODA
  - DISENO ELECTRICO  
ELECTRICO  
E-CODA
  - DISENO MECANICO  
MECANICO  
M-CODA
  - DISENO SANITARIO  
SANITARIO  
S-CODA

DIBUJANTES

FECHA: NOVIEMBRE 2023 ESCALA: 1:5000  
 CAD No. 1:500


CAD-NO.  
 PROYECTO DEPARTAMENTO AEROPORTUARIO

CONTENIDO  
**PLANTA Y PERFIL DE LA PISTA**  
 Km 0+000 a Km 1+000

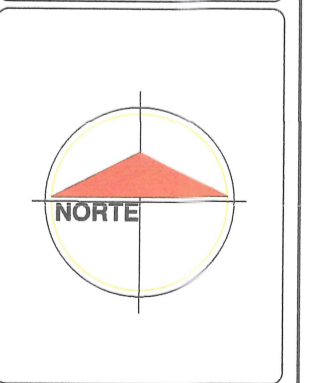

PLANO No. 001  
 Hoja No. 01 DE 05



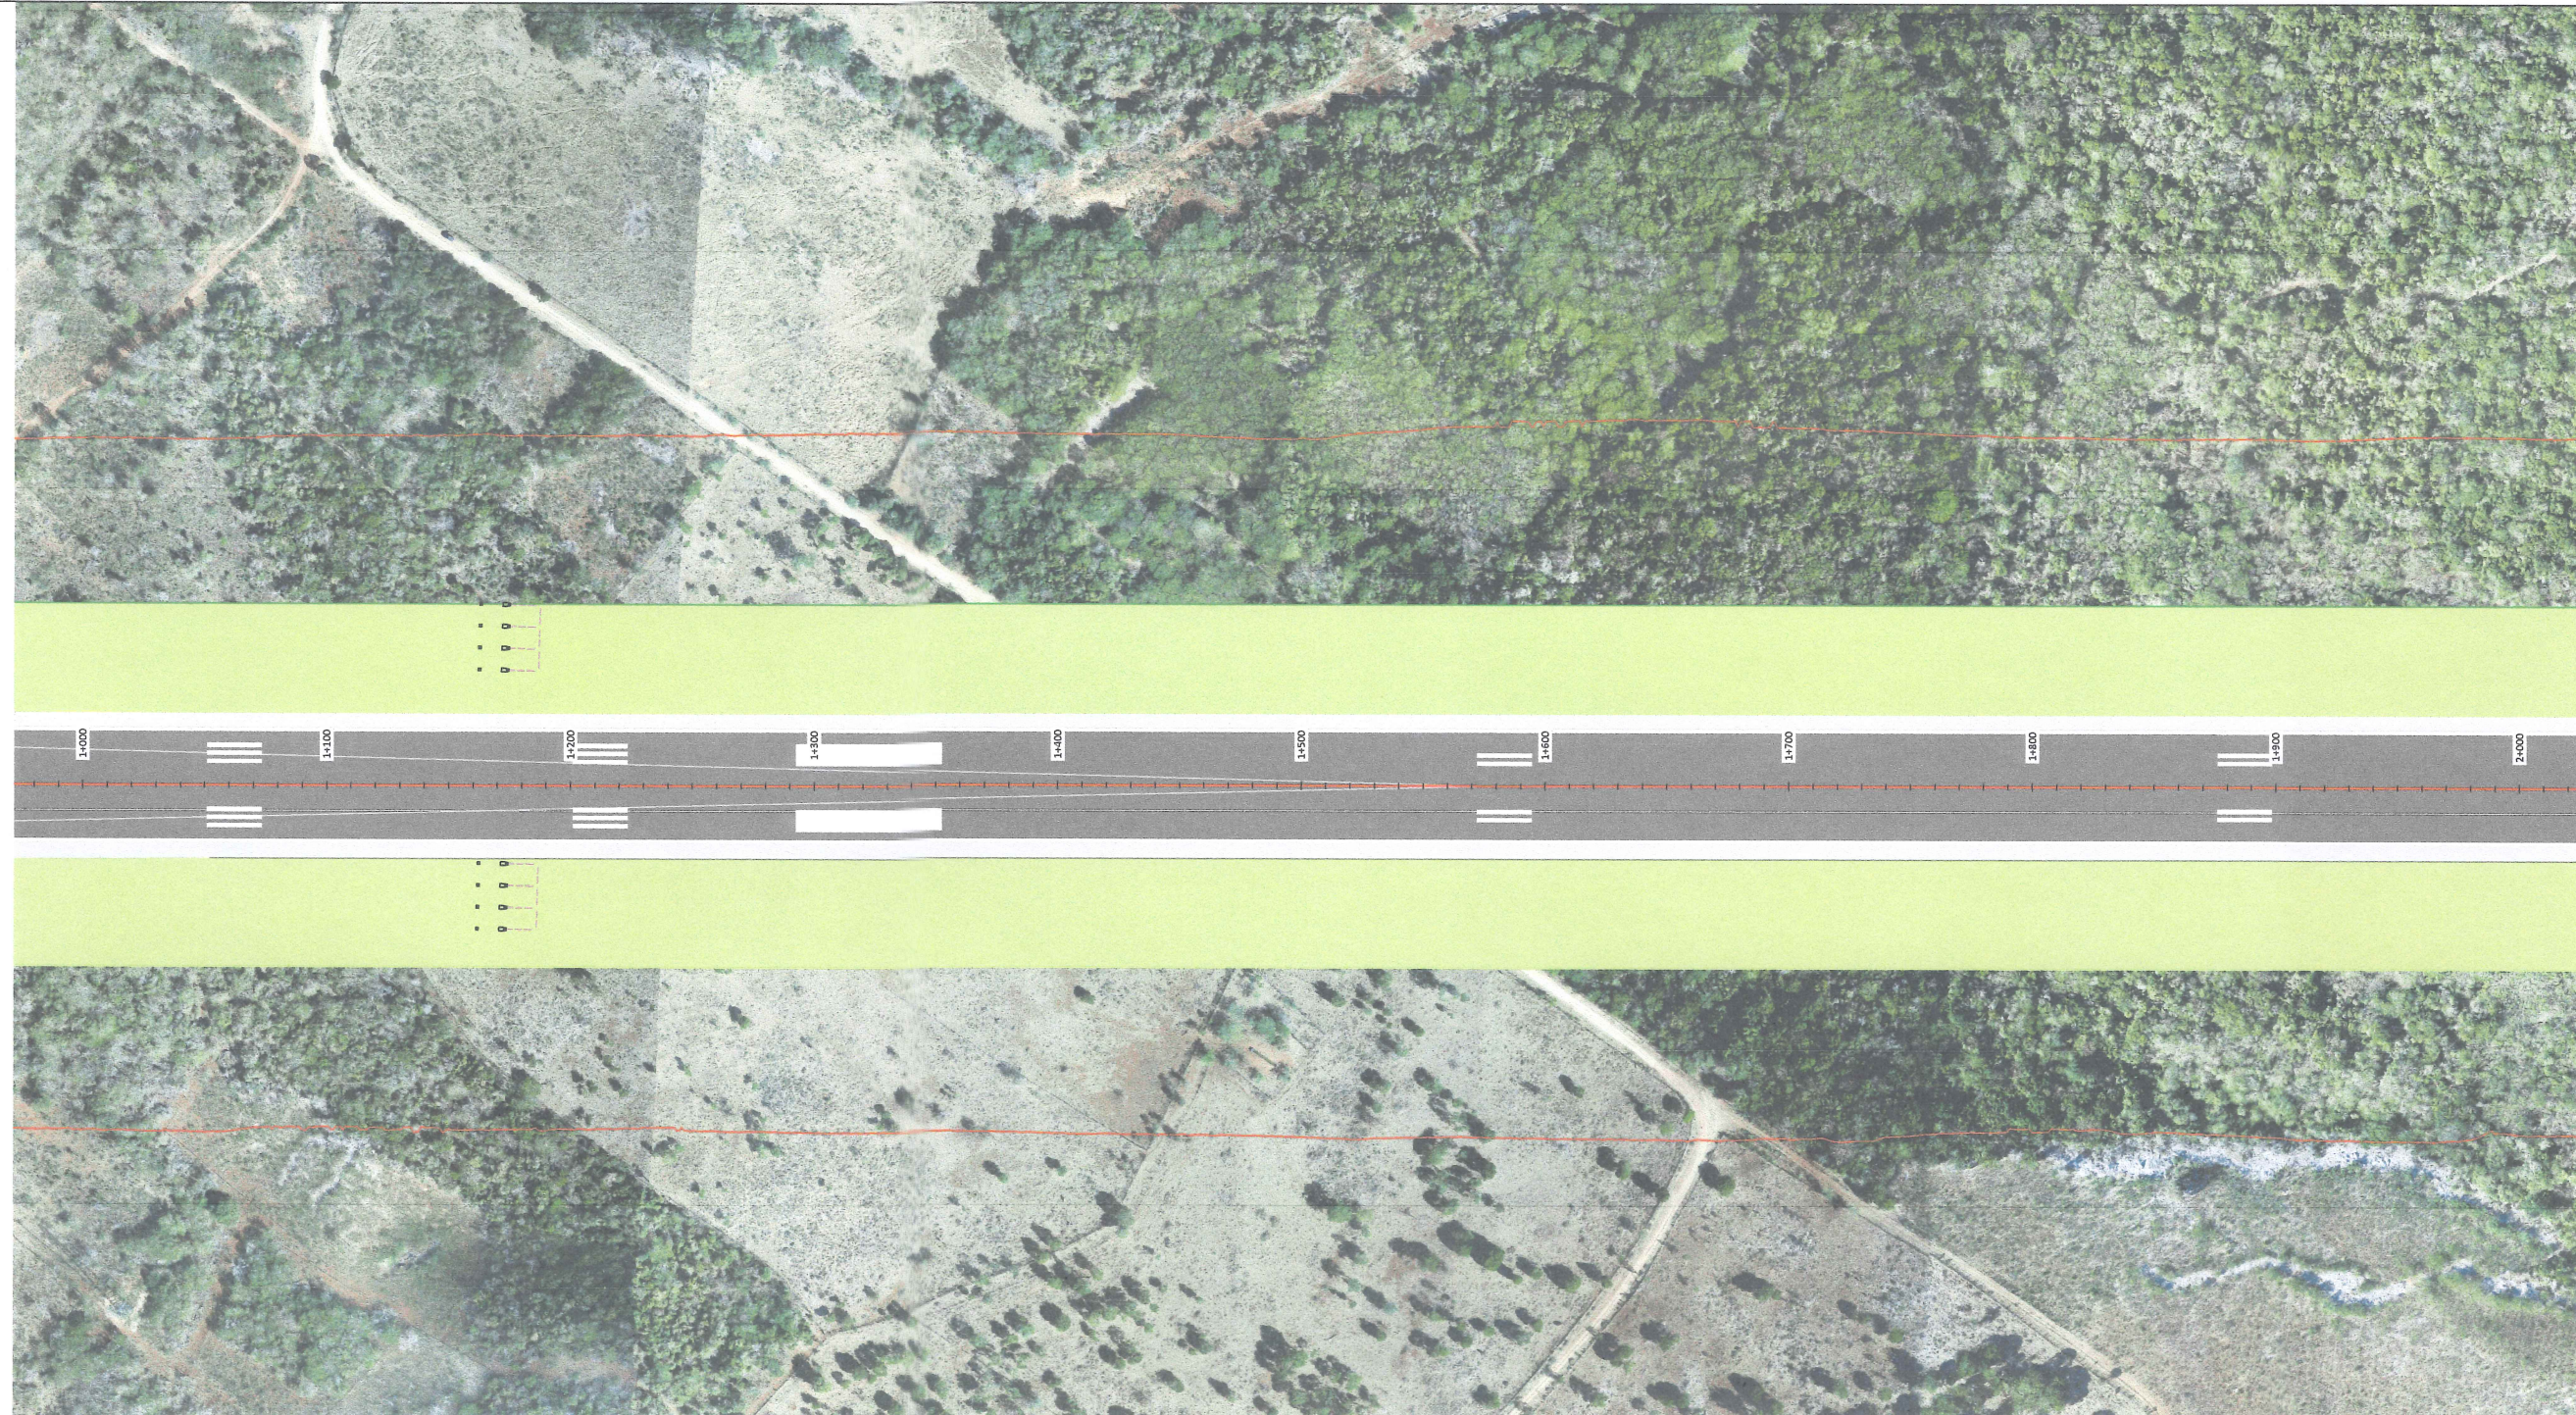

PROYECTO

PISTA DE ATERRIZAJE AEROPUERTO CABO ROJO PEDERNALES,  
REPUBLICA DOMINICANA

TECNICOS

DISEÑO ARQUITECTONICO  
ARQUITECTO  
A-CODIA

DISEÑO ESTRUCTURAL  
ESTRUCTURALISTA  
ES-CODIA

DISEÑO ELECTRICO  
ELECTRICISTA  
E-CODIA

DISEÑO MECANICO  
MECANICO  
M-CODIA

DISEÑO SANITARIO  
SANITARIO  
S-CODIA


DEBUTANTES

FECHA: NOVIEMBRE 2023 ESCALA: 1:2000  
CAD-NO:

PROFESOR:

CONTENIDO


PLANTA Y PERFIL  
DE LA PISTA  
Km 1+000 a Km 2+000

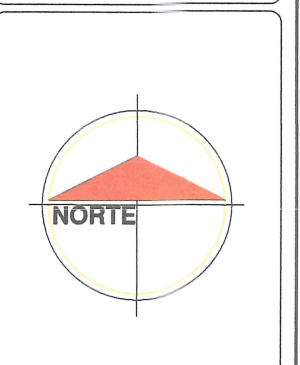

PLANO No. 002

NOVA. No. DE 02 05



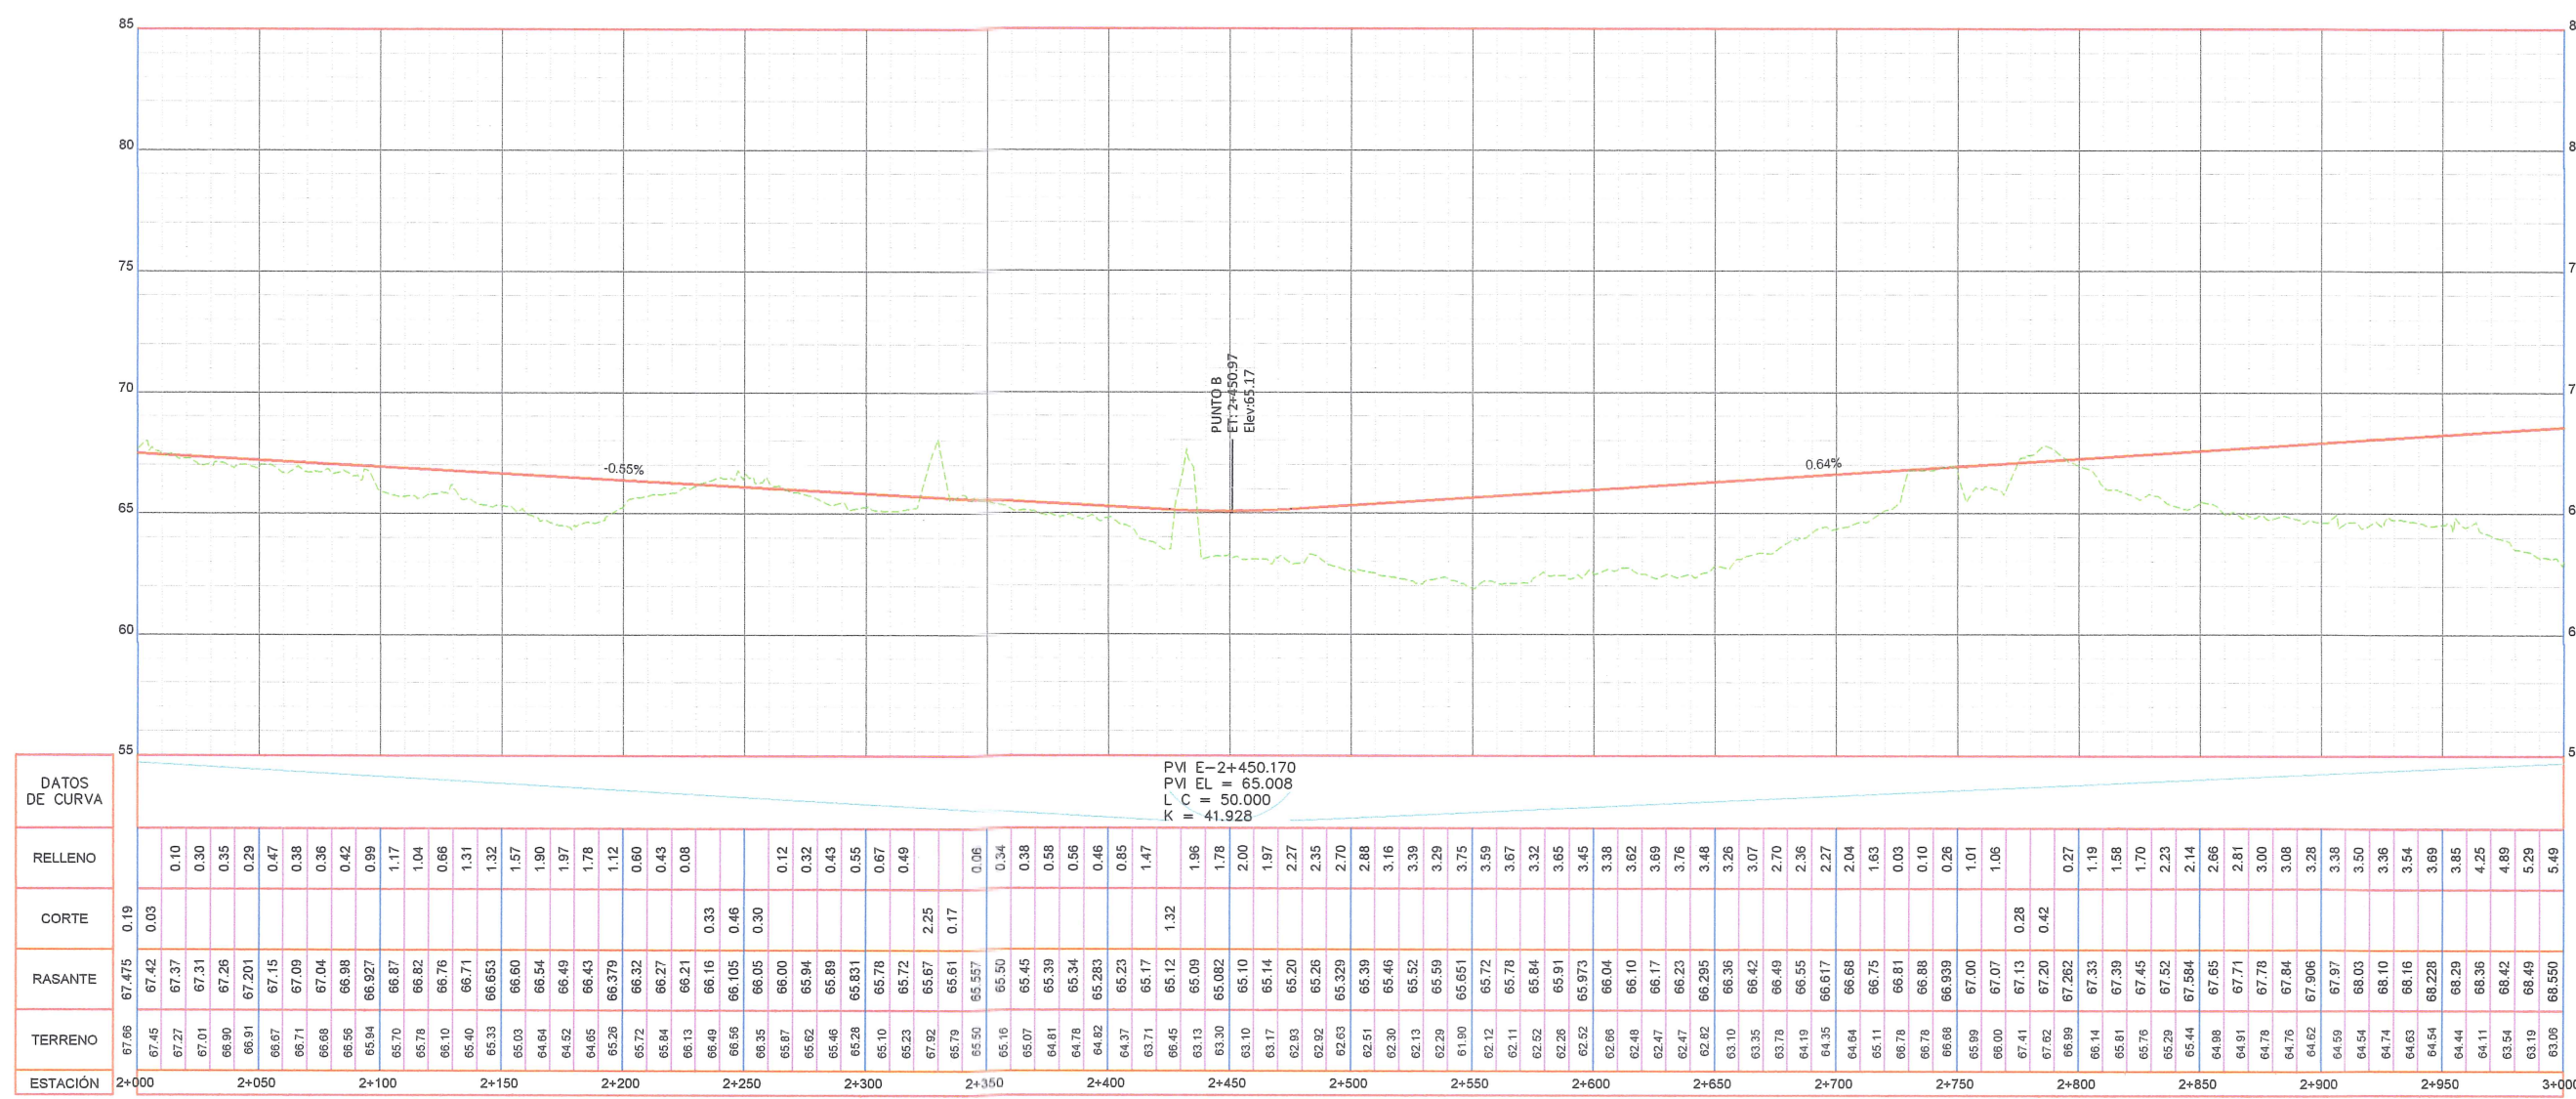


PROYECTO  
**PISTA DE ATERRIZAJE AEROPUERTO CABO ROJO PEDERNALES,**  
 REPUBLICA DOMINICANA

- TECNICOS
- DISEÑO ARQUITECTÓNICO ARCHITECTO A-CODIA
  - DISEÑO ESTRUCTURAL ESTRUCTURAL E-CODIA
  - DISEÑO ELÉCTRICO ELÉCTRICO E-CODIA
  - DISEÑO MECÁNICO MECÁNICO M-CODIA
  - DISEÑO SANITARIO SANITARIO S-CODIA

DIBUJANTES


FECHA: NOVIEMBRE 2023 ESCALA: 1:2000 / 1:200  
 CAD-NO. PROPIETARIO: DEPARTAMENTO AEROPORTUARIO

CONTENIDO  
**PLANTA Y PERFIL DE LA PISTA**  
 Km 2+000 a Km 3+000

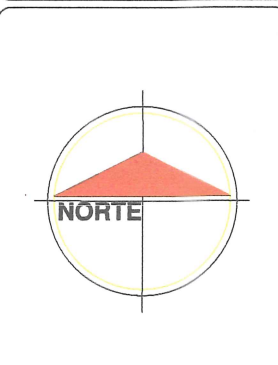

PLANO No. 003  
 HOJA No. 03 DE 05



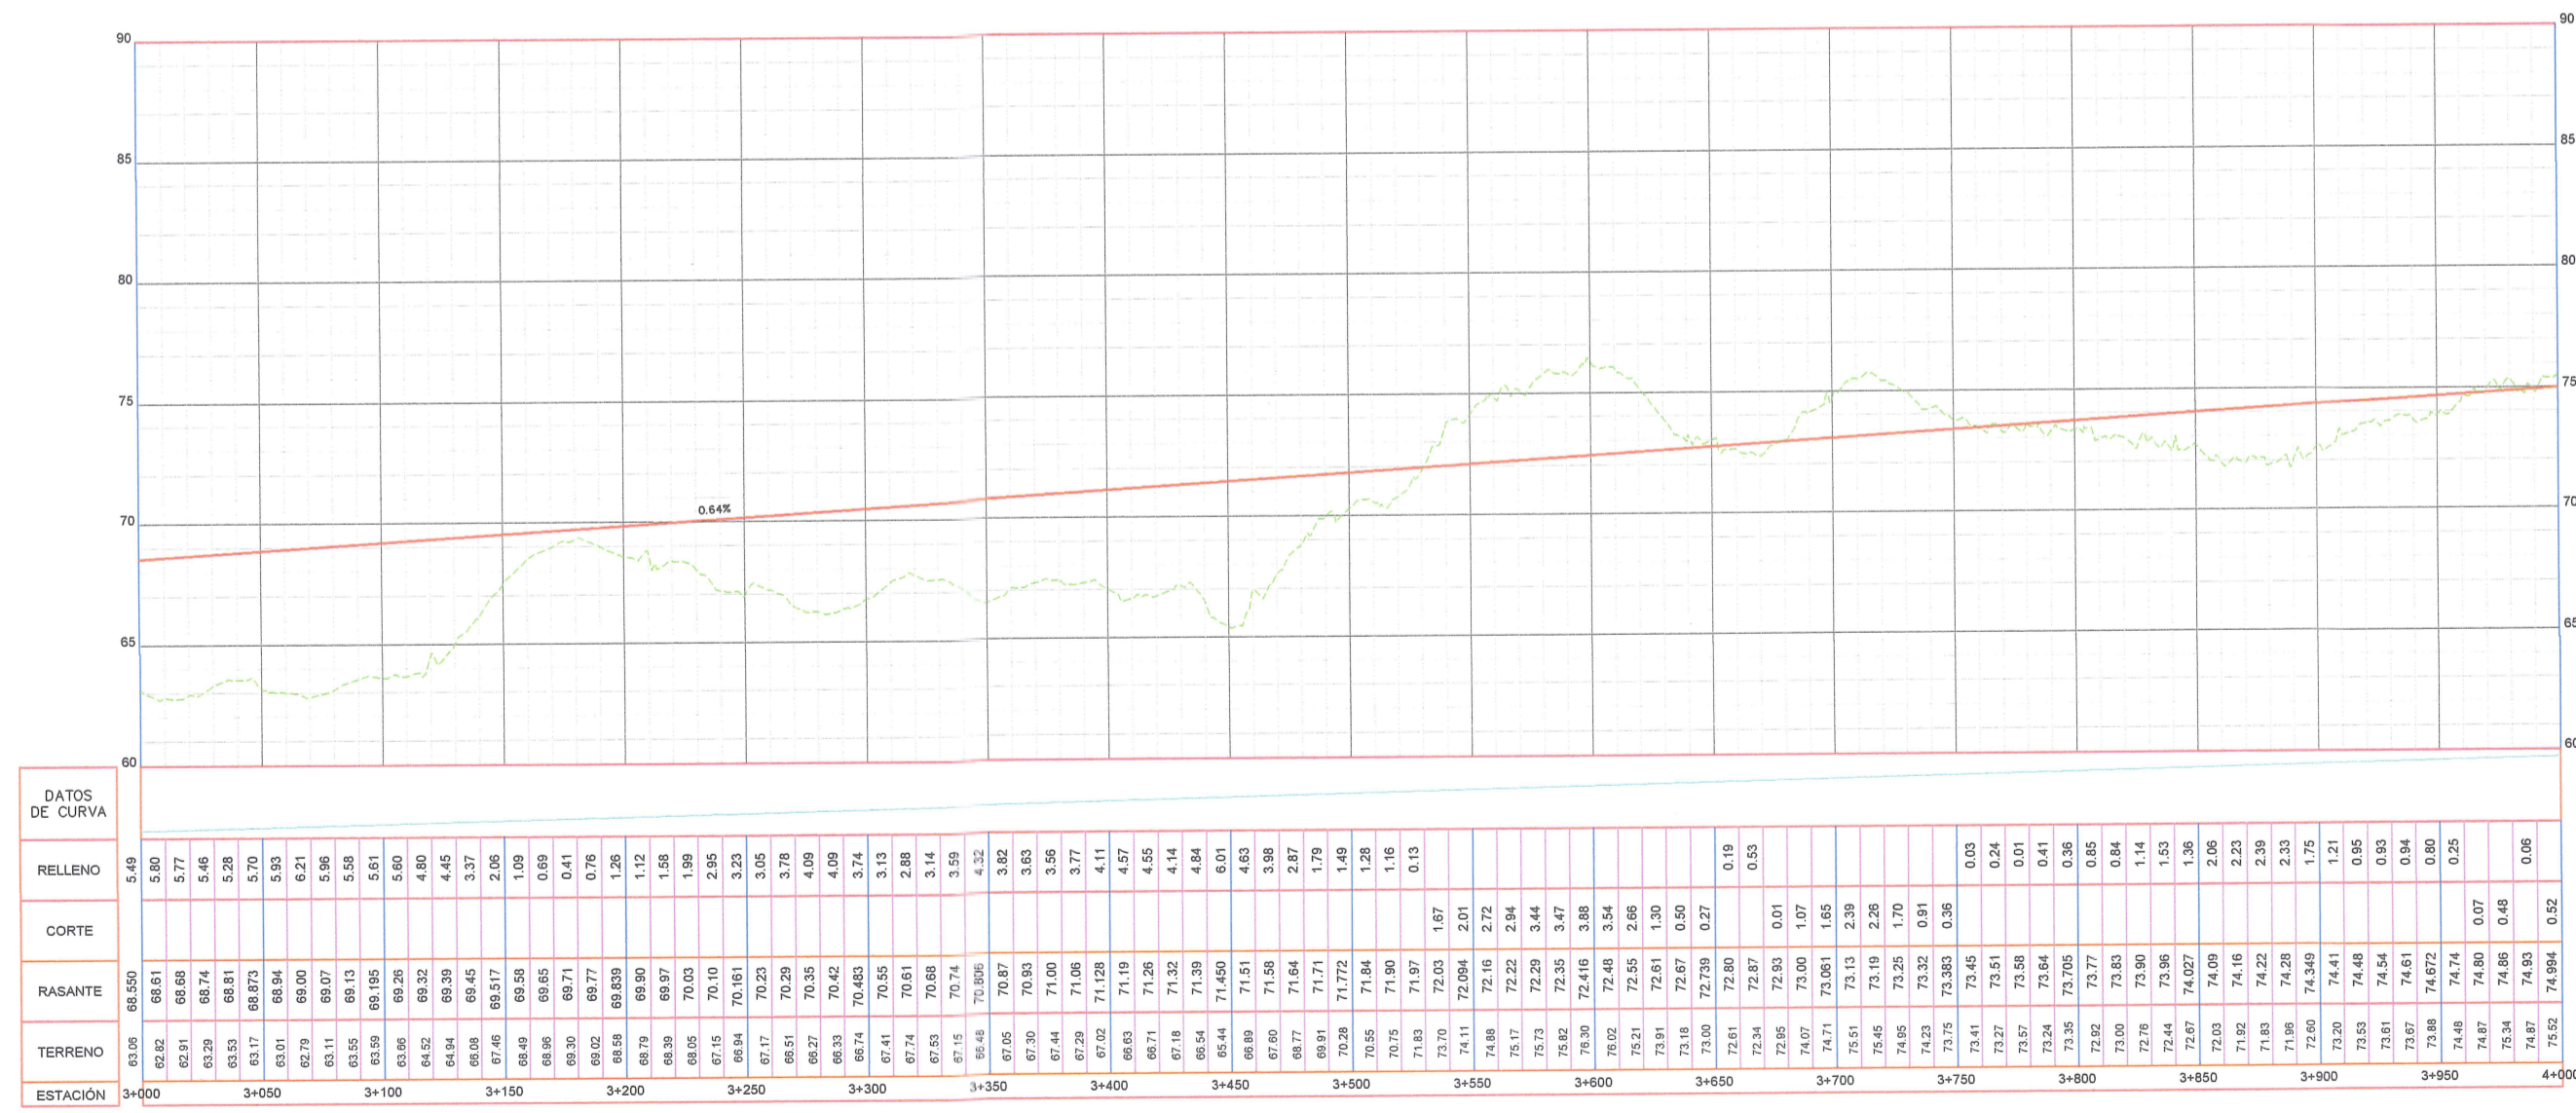

PROYECTO

PISTA DE ATERRIZAJE AEROPUERTO CABO ROJO PEDERNALES, REPUBLICA DOMINICANA

- TECNICOS
- DISEÑO ARQUITECTONICO / ARQUITECTO A-CODA
  - DISEÑO ESTRUCTURAL / ESTRUCTURAL ES-CODA
  - DISEÑO ELECTRICO / ELECTRICISTA E-CODA
  - DISEÑO MECANICO / MECANICO M-CODA
  - DISEÑO SANITARIO / SANITARIO S-CODA

DEBULANTES


FECHA: NOVIEMBRE 2023 ESCALA: 1:2000  
 CAD No. 1:200

CAD-NO.

PROPIETARIO: DEPARTAMENTO AEROPORTUARIO

CONTENIDO



PLANTA Y PERFIL DE LA PISTA Km 3+000 a Km 4+000

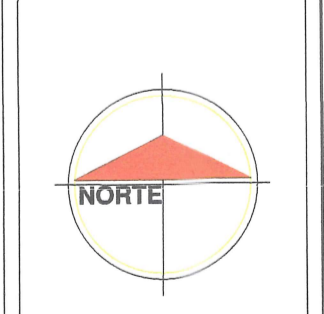

PLANO No. 004

FOLIO No. DE 04 05



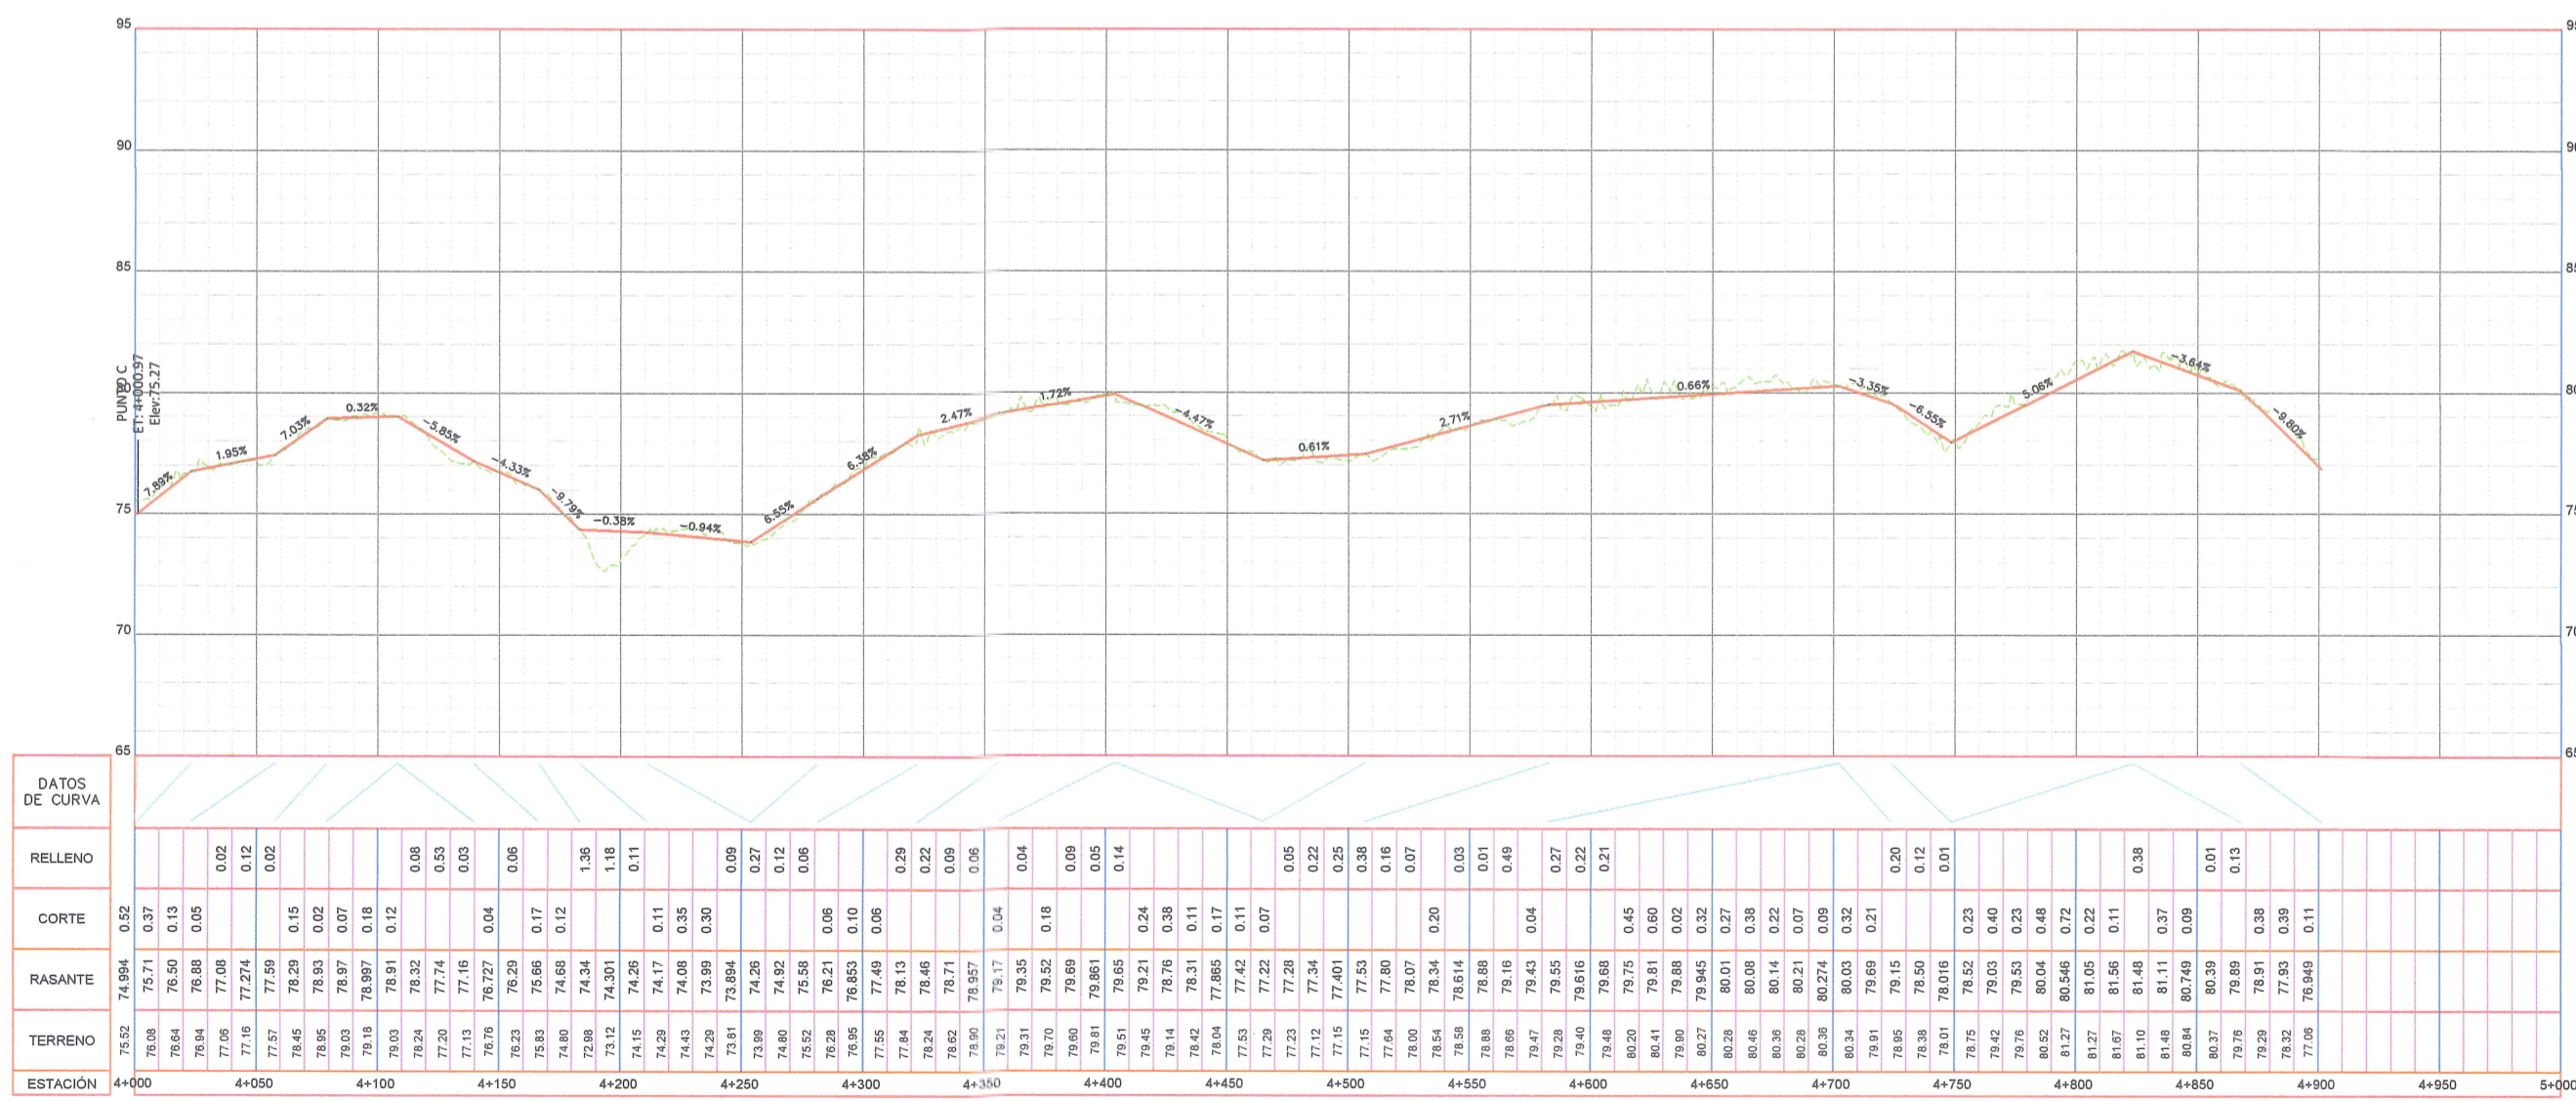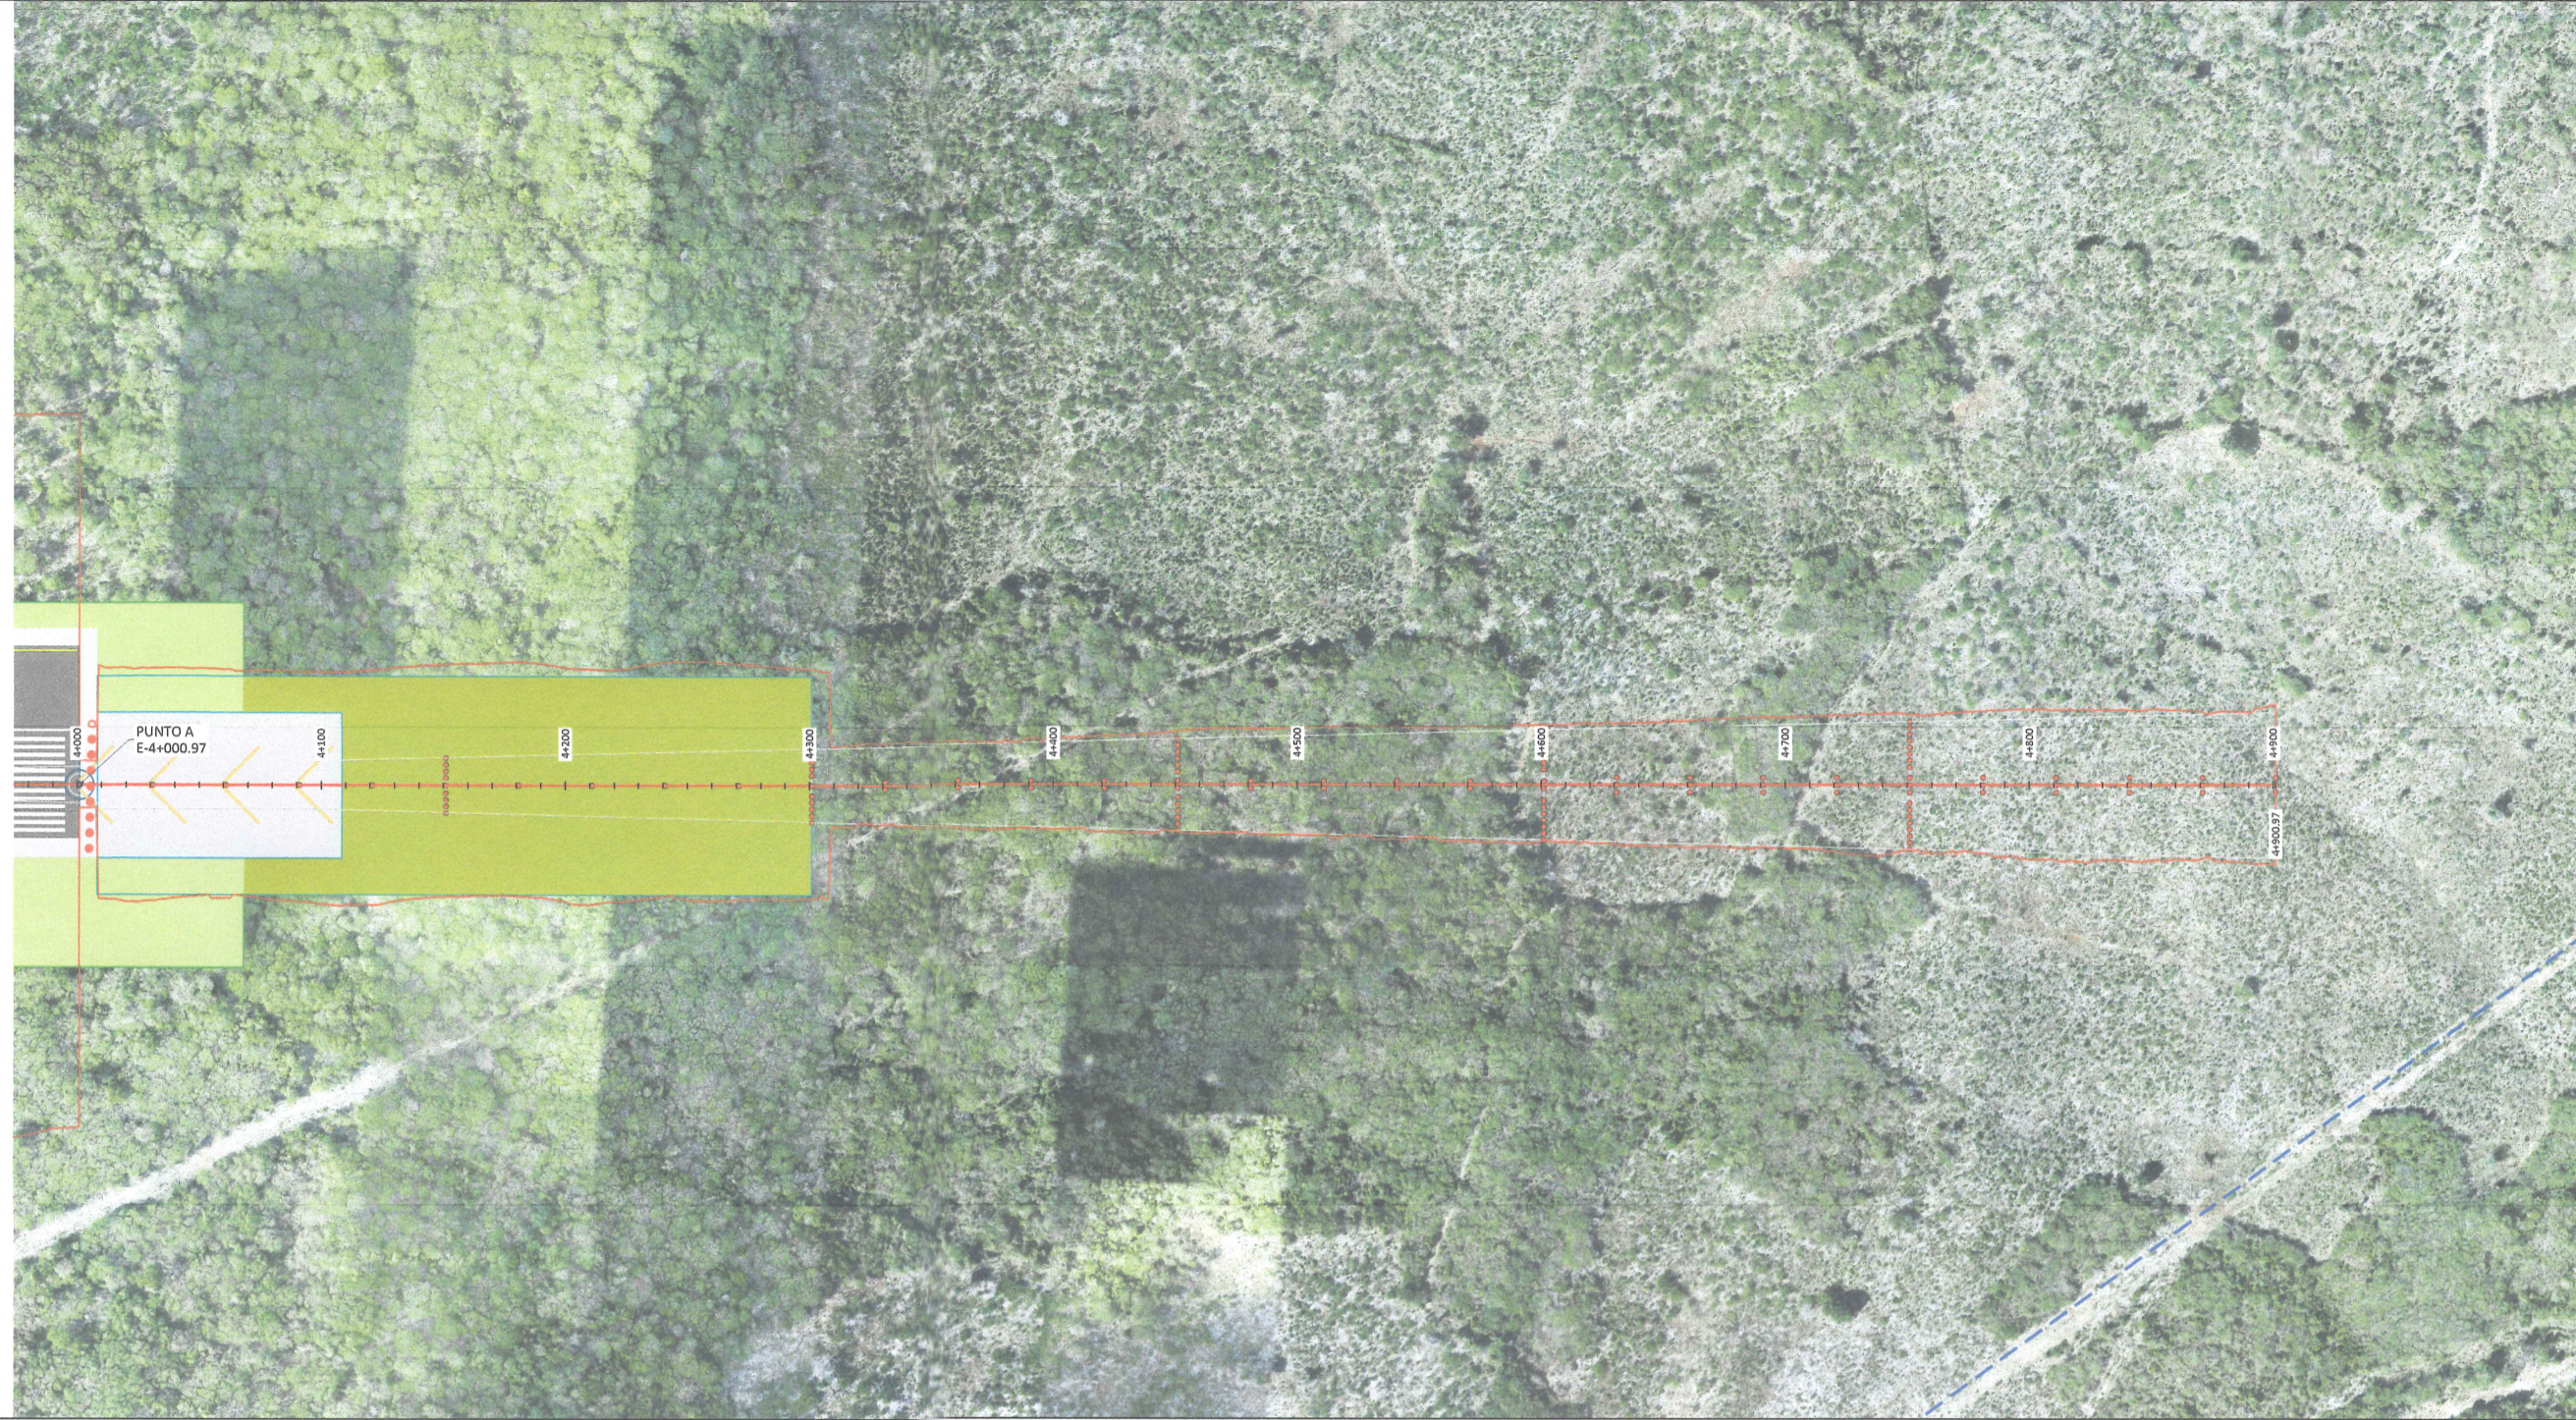

PROYECTO  
**PISTA DE ATERRIZAJE AEROPUERTO CABO ROJO PEDERNALES,**  
 REPUBLICA DOMINICANA


- TECNICOS
- DISENO ARQUITECTONICO  
ARQUITECTO  
A-CODA
  - DISENO ESTRUCTURAL  
ESTRUCTURAL  
E-CODA
  - DISENO ELECTRICO  
ELECTRICO  
E-CODA
  - DISENO MECANICO  
MECANICO  
M-CODA
  - DISENO SANITARIO  
SANITARIO  
S-CODA

DIBUJANTES

FECHA: NOVIEMBRE 2023  
 ESCALA: 1:200  
 CAD: NO.

PROPIETARIO:  
 DEPARTAMENTO AEROPORTUARIO

CONTENIDO  
**PLANTA Y PERFIL**  
 DE LA PISTA  
 Km 4+000 a Km 4+900.97

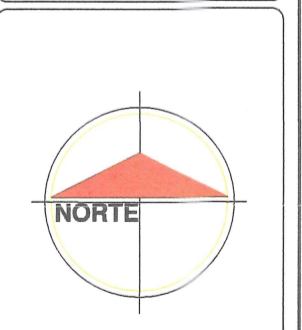

PLANO No. 005  
 HOJA No. 05 DE 05