

PROYECTO
PISTA DE ATERRIZAJE AEROPUERTO CABO ROJO PEDERNALES,
REPUBLICA DOMINICANA

TECNICOS

- DISEÑO ARQUITECTONICO
ARQUITECTO
A-CODIA
- DISEÑO ESTRUCTURAL
ESTRUCTURAL
ES-CODIA
- DISEÑO ELECTRICO
ELECTRICO
E-CODIA
- DISEÑO MECANICO
MECANICO
M-CODIA
- DISEÑO SANITARIO
SANITARIO
S-CODIA

DEBUJANTES

FECHA: NOVIEMBRE 2023
CAD No.:

ESCALA: 1:2000
1:200


CAD-NO

PROPIETARIO
DEPARTAMENTO AEROPORTUARIO

PROYECTO

CONTENIDO

PLANTA Y PERFIL
TAXIWAY A
Km 0+000 a Km 0+257

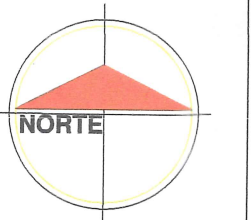

PLANO No.
062


HOJA No. DE
01 01

- TECNICOS
- DISEÑO ARQUITECTONICO ARQUITECTO A-CORRA
 - DISEÑO ESTRUCTURAL ESTRUCTURAL ES-CORRA
 - DISEÑO ELECTRICO ELECTRICO ES-CORRA
 - DISEÑO MECANICO MECANICO ES-CORRA
 - DISEÑO SANITARIO SANITARIO ES-CORRA


DIBUJANTES

FECHA: NOVIEMBRE 2023 ESCALA: 1:500
 CAD No. CAD-NO.
 PROYECTO: DEPARTAMENTO AEROPORTUARIO

CONTENIDO
 SECCIONES TRANSVERSALES TAXYWAY A
 Km 0+000 a Km 0+135

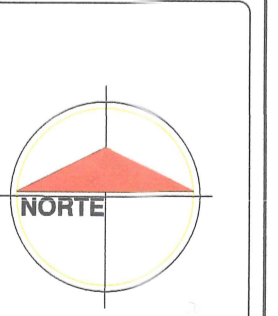

PLANO No. 063
 HOJA No. 01 DE 02

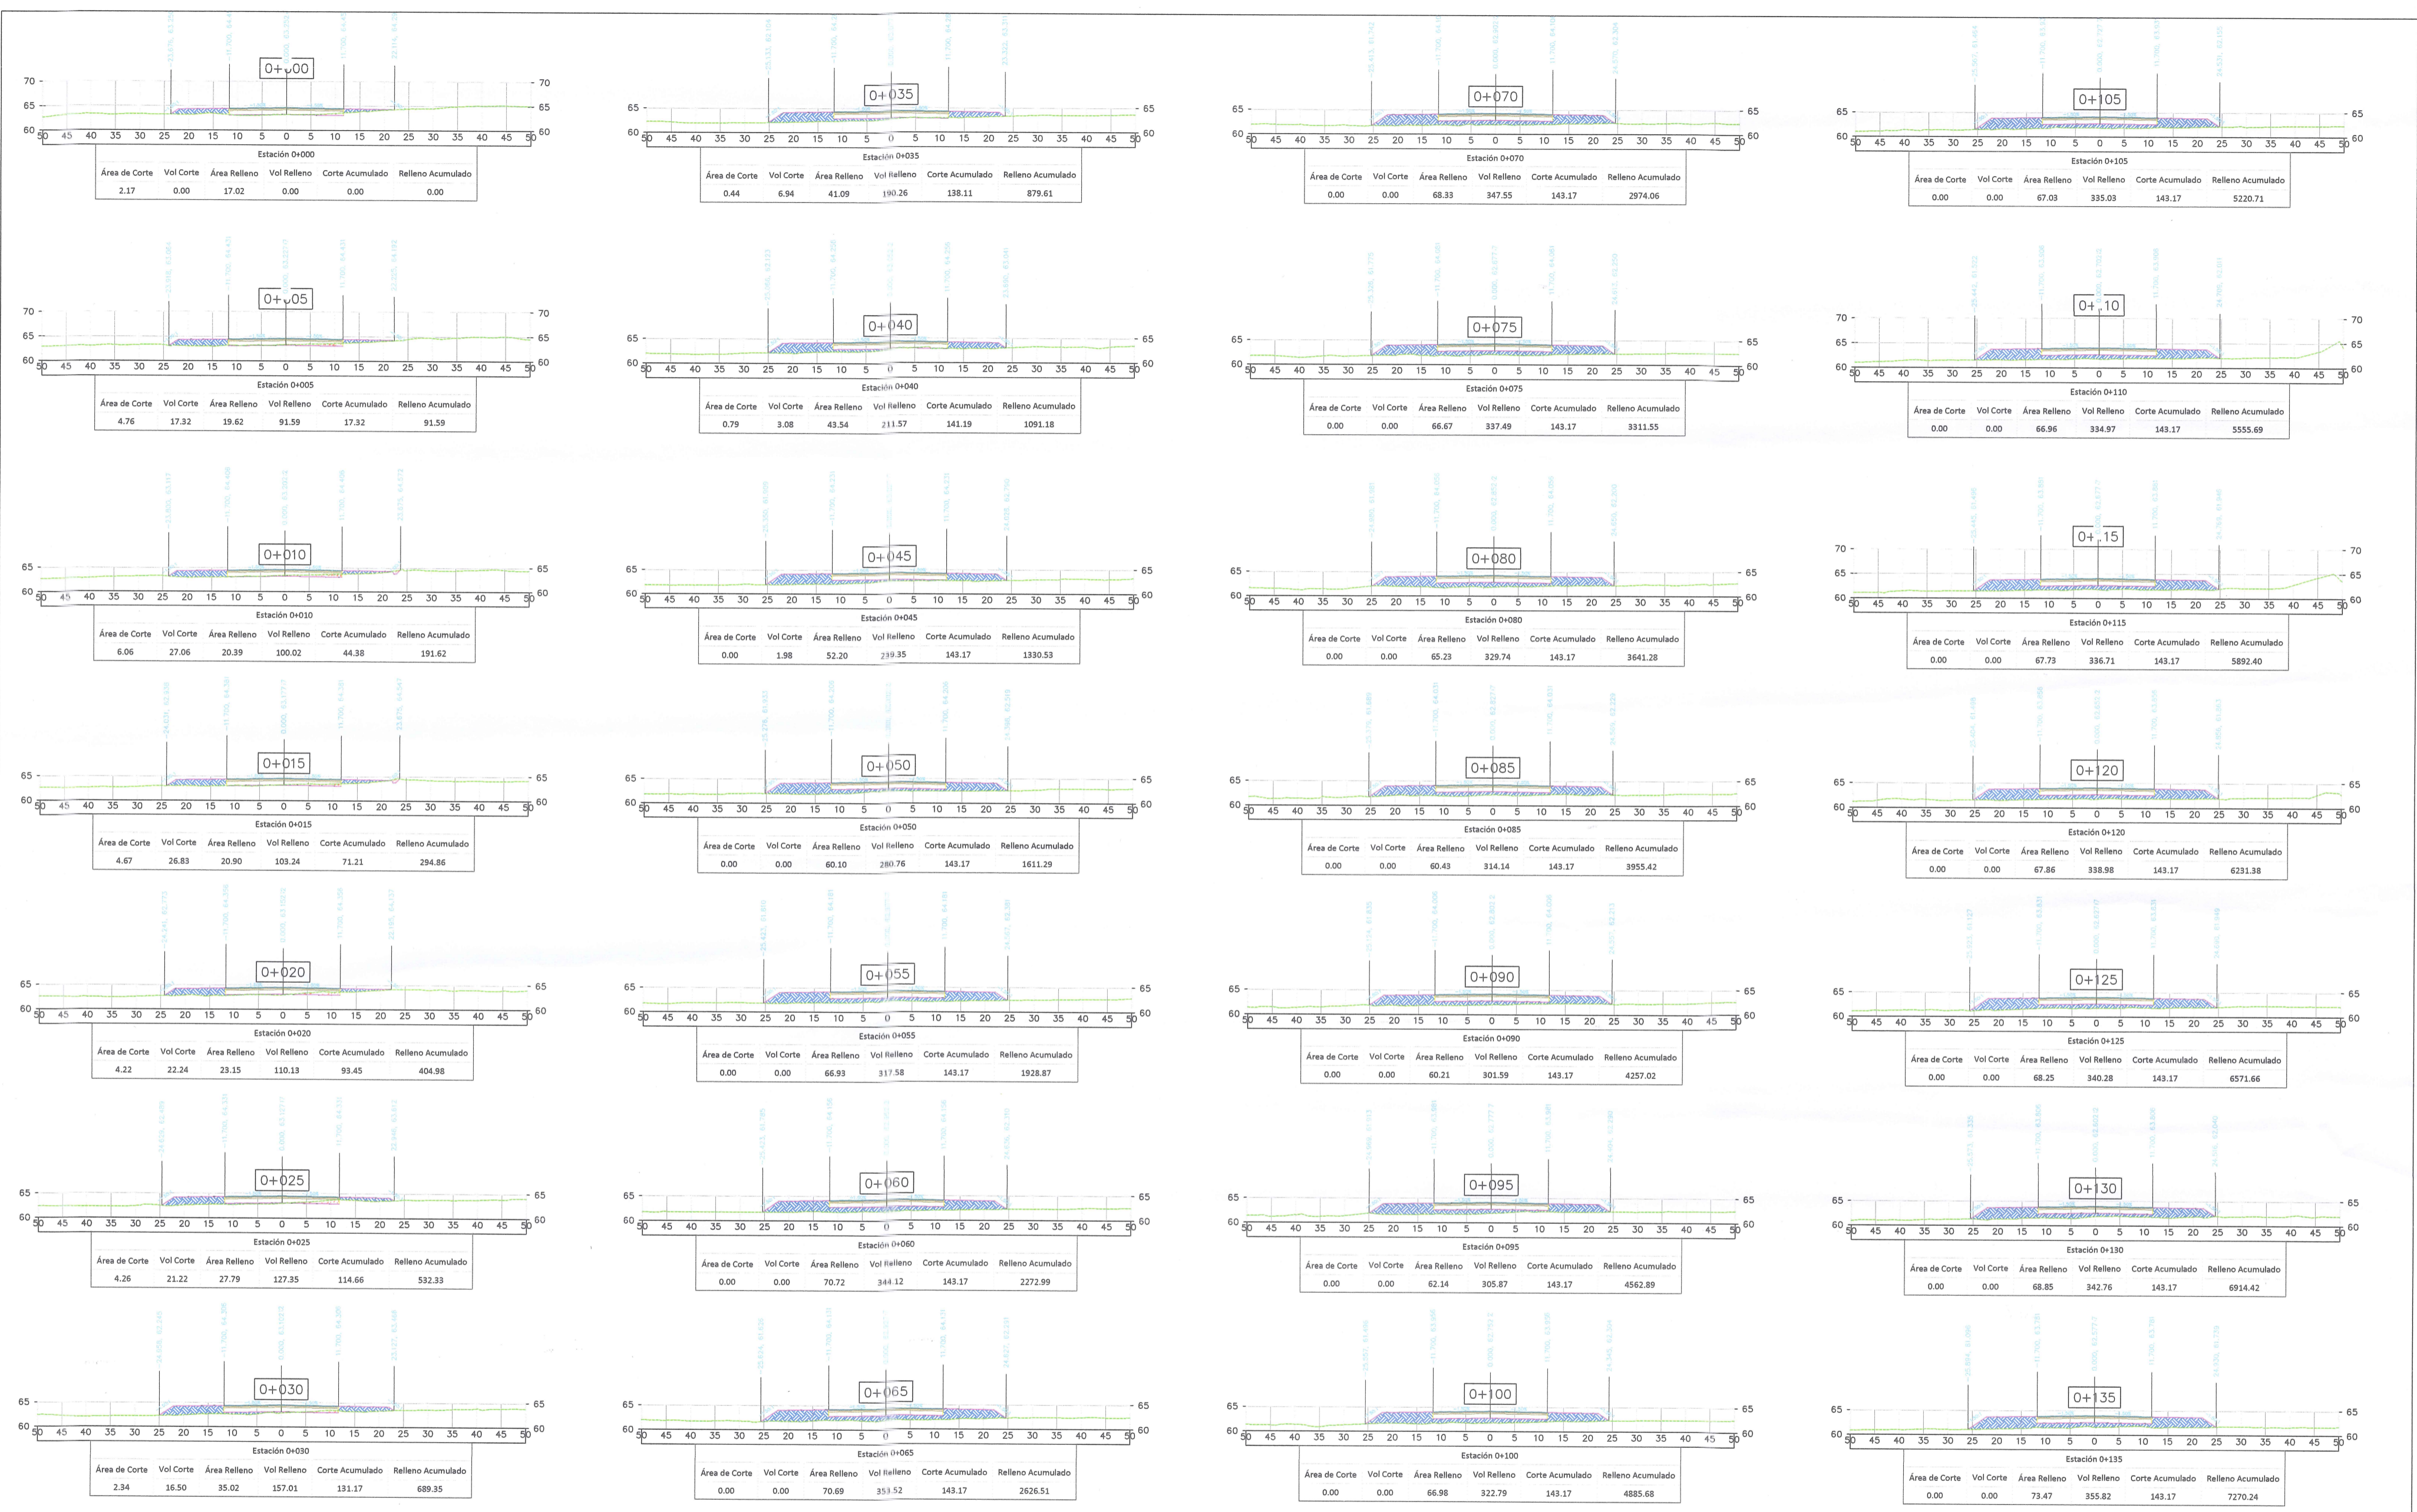




- TECNICOS
- DISENO ARQUITECTONICO Y ARQUITECTO A-CODIA
 - DISENO ESTRUCTURAL ESTRUCTURAL ES-CODIA
 - DISENO ELECTRICO ELECTRICO E-CODIA
 - DISENO MECANICO MECANICO M-CODIA
 - DISENO SANITARIO SANITARIO S-CODIA

DIBUJANTES

FECHA: NOVIEMBRE 2023 ESCALA: 1:200
 CAD-NO.

PROPIEDAD: DEPARTAMENTO AEROPORTUARIO

CONTENIDO
 SECCIONES TRANSVERSALES TAXYWAY A
 Km 0+140 a Km 0+245

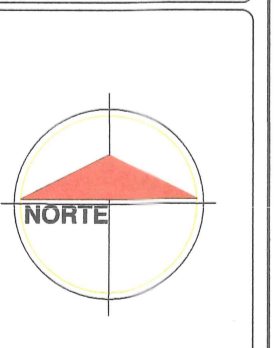

PLANO No. 064
 HOJA No. 02 DE 02